

แบบปรับปรุง - ซ่อมแซม


อาคารหอประชุม มีชั้นลอย (ขนาด 20 x 40 m.)

เจ้าของ

วิทยาลัยการอาชีพห้วยยอด

สถานที่ก่อสร้าง


ตำบลเขาขาว อำเภอห้วยยอด จังหวัดตรัง

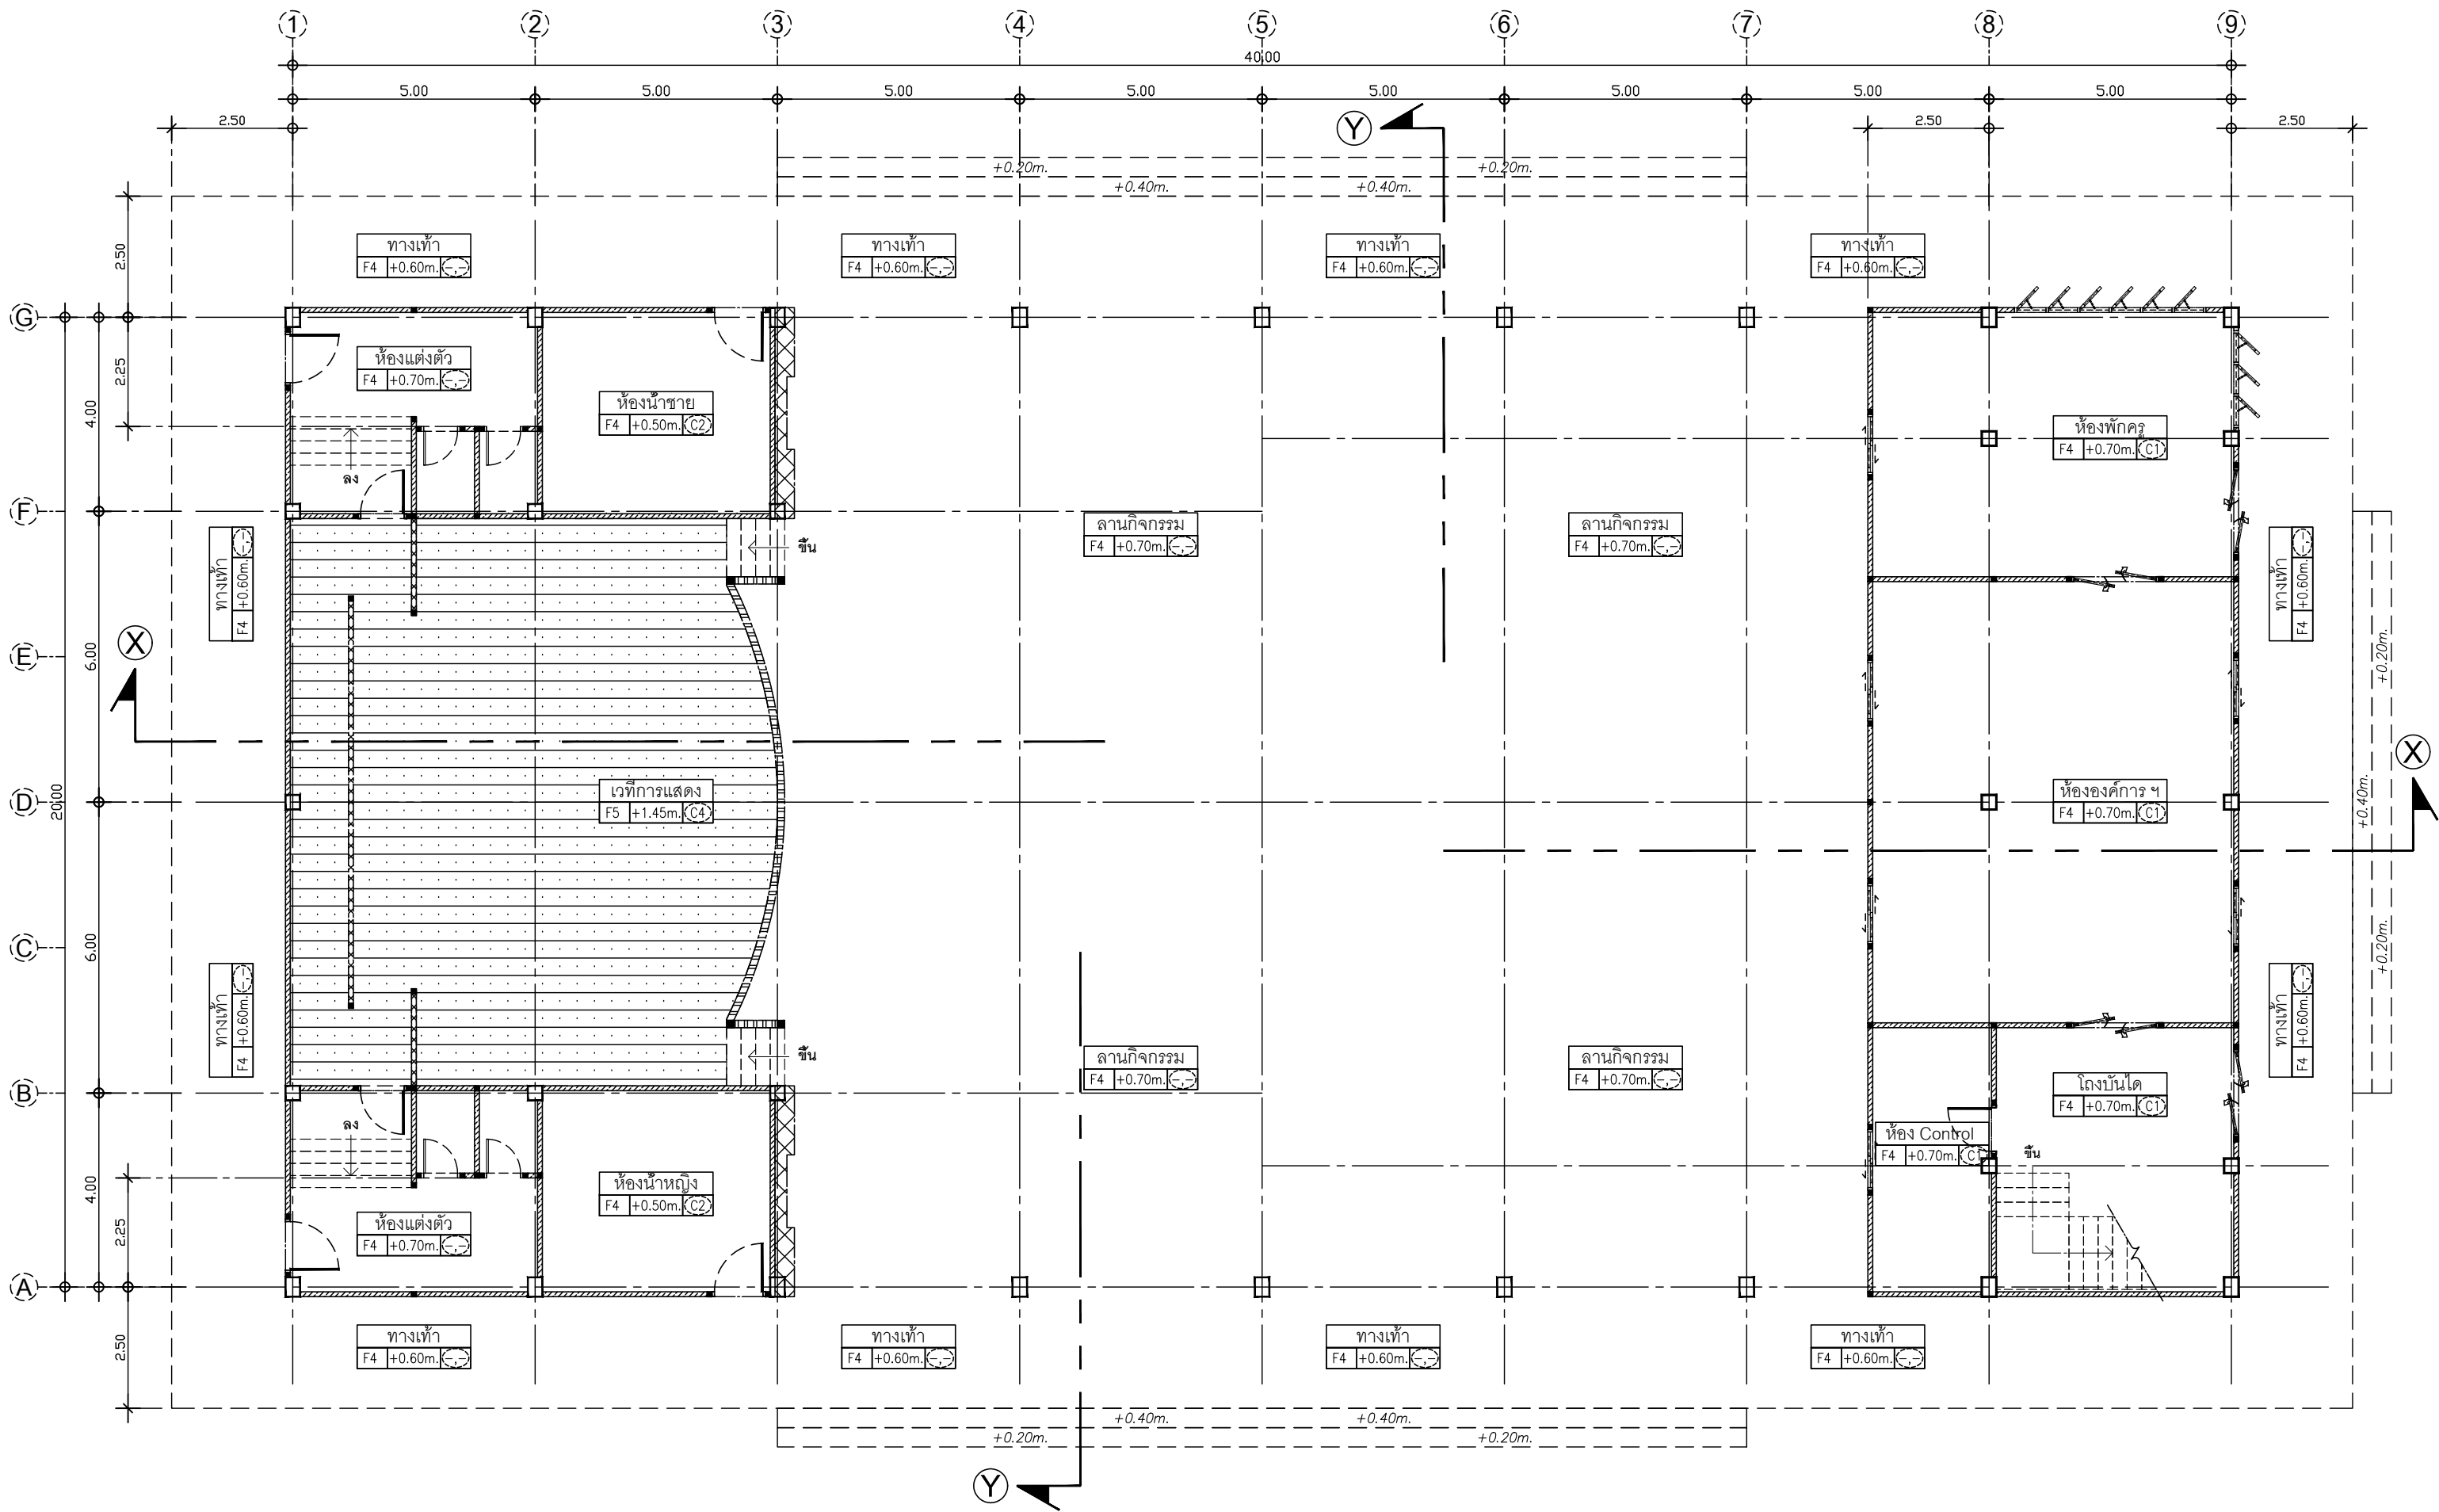



แปลนพื้นที่ชั้นล่าง หอประชุม

SCALE

1 : 125

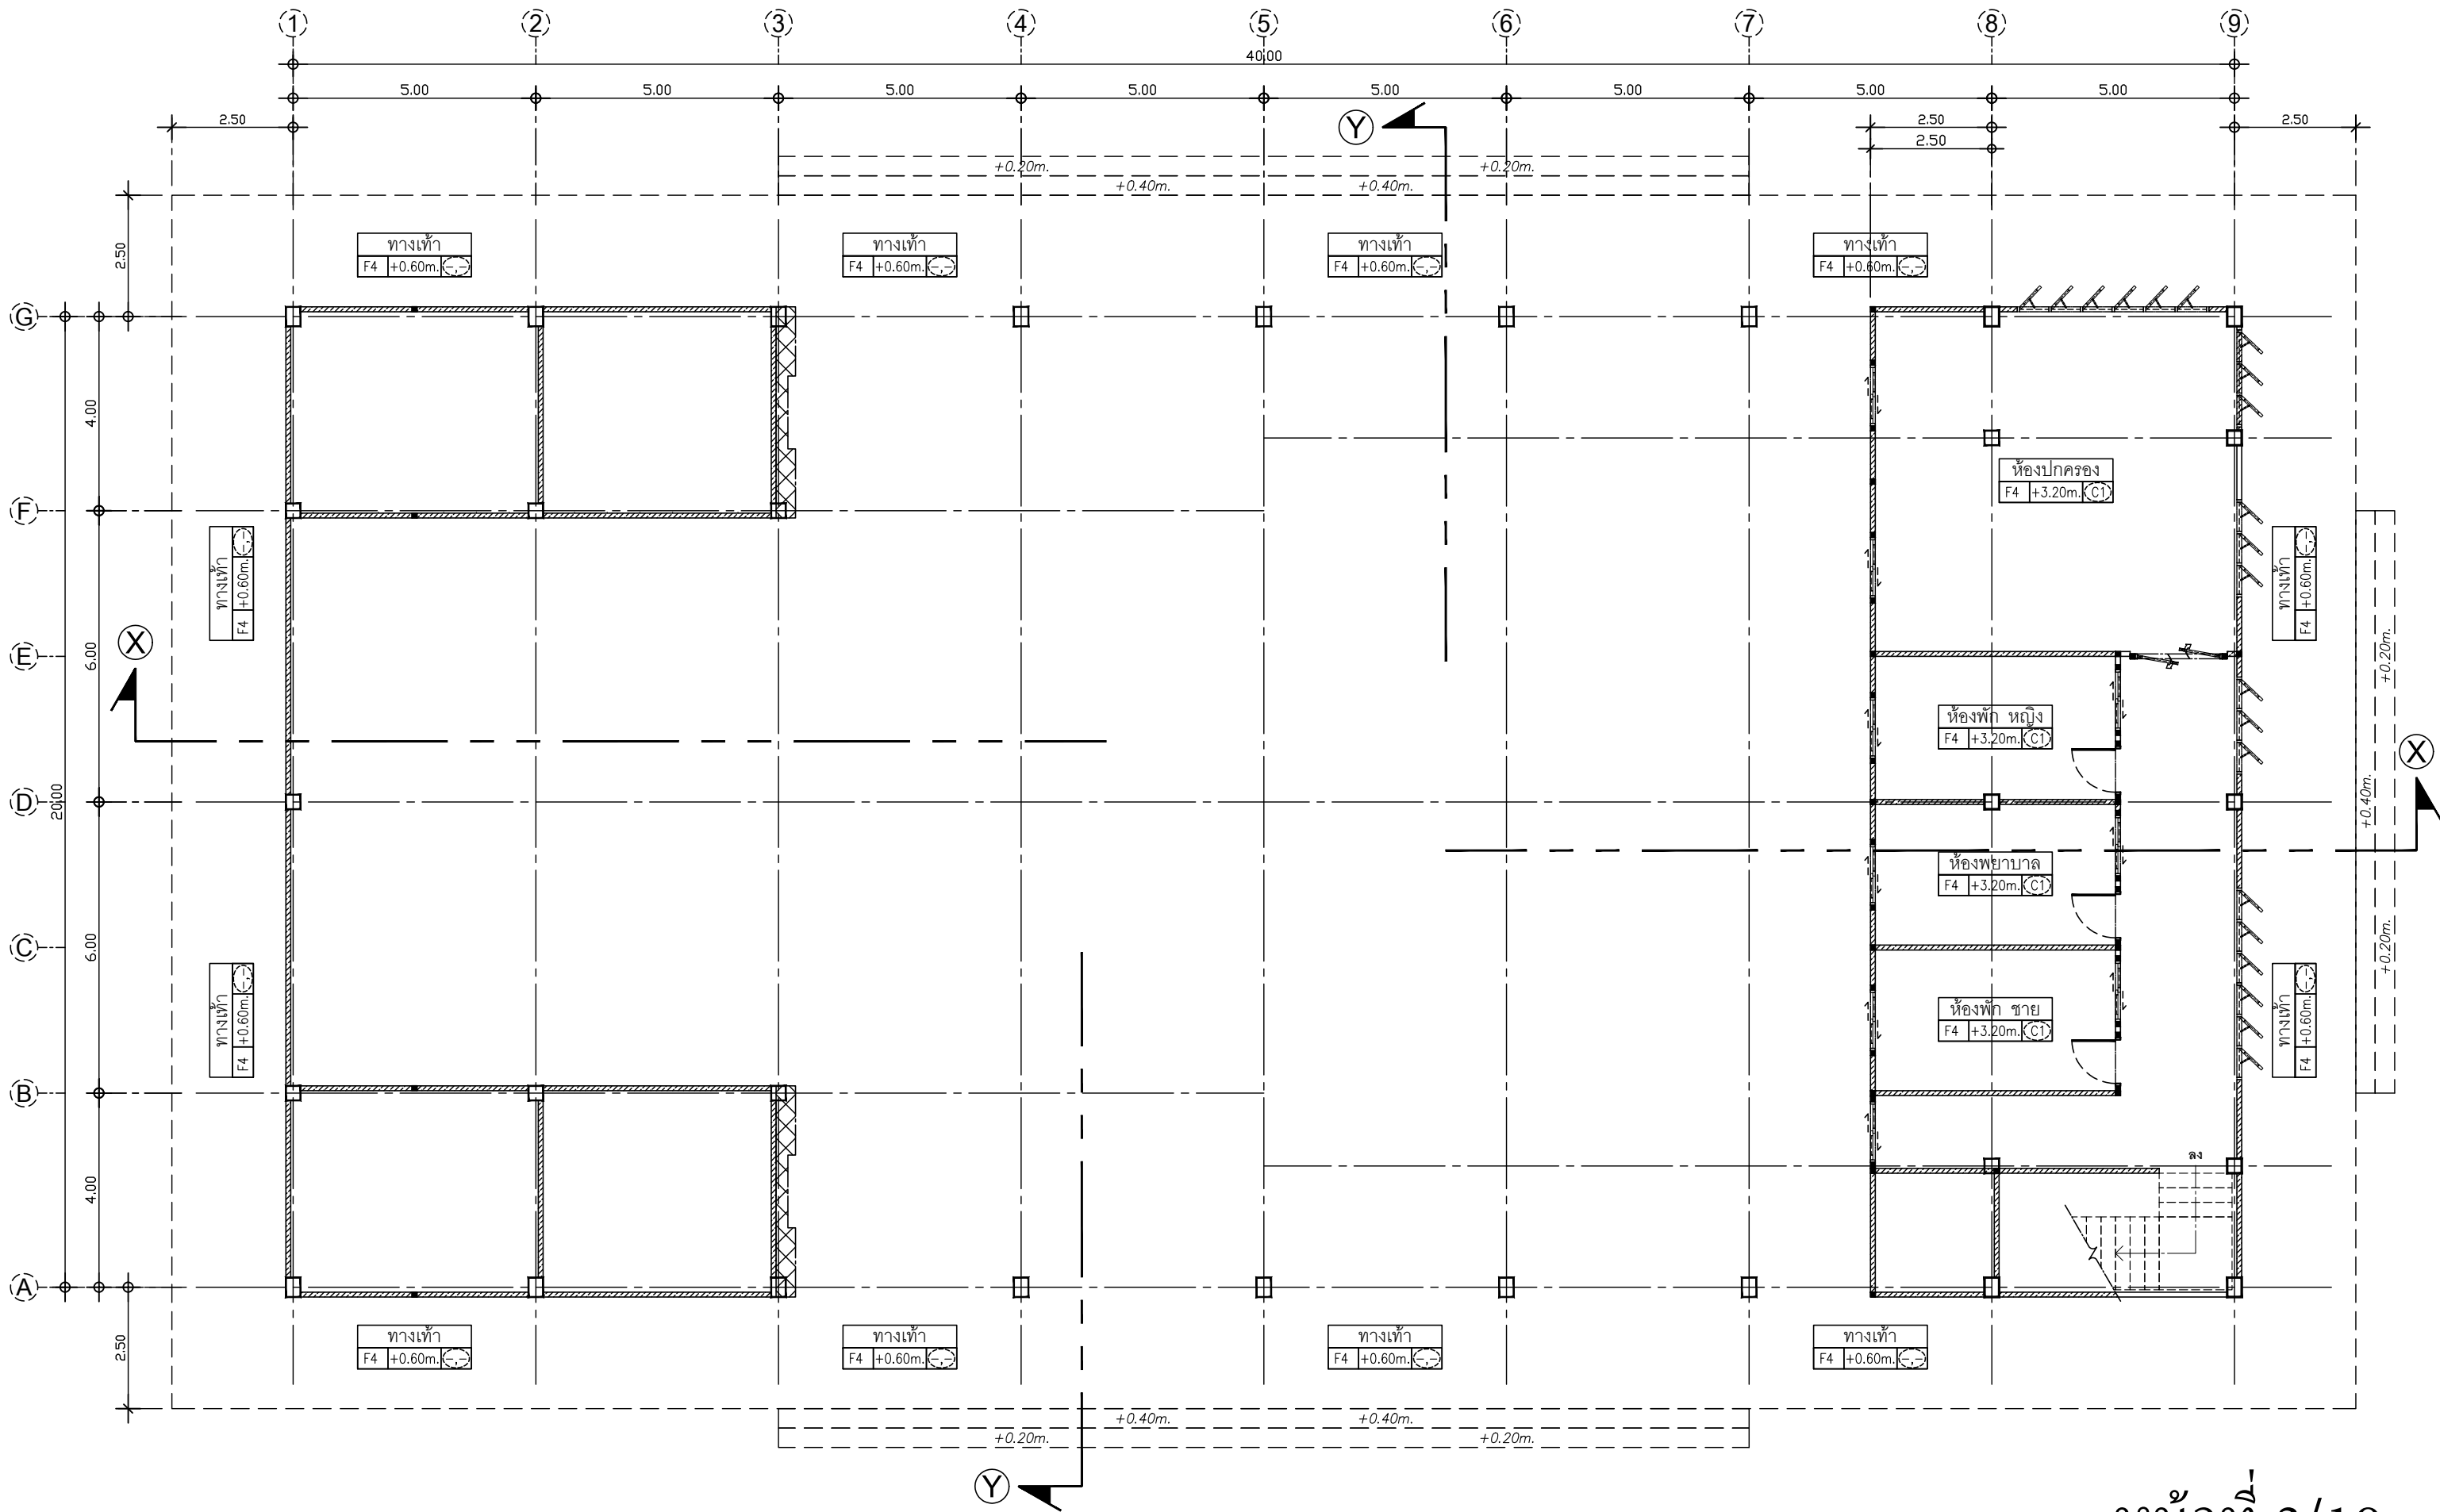

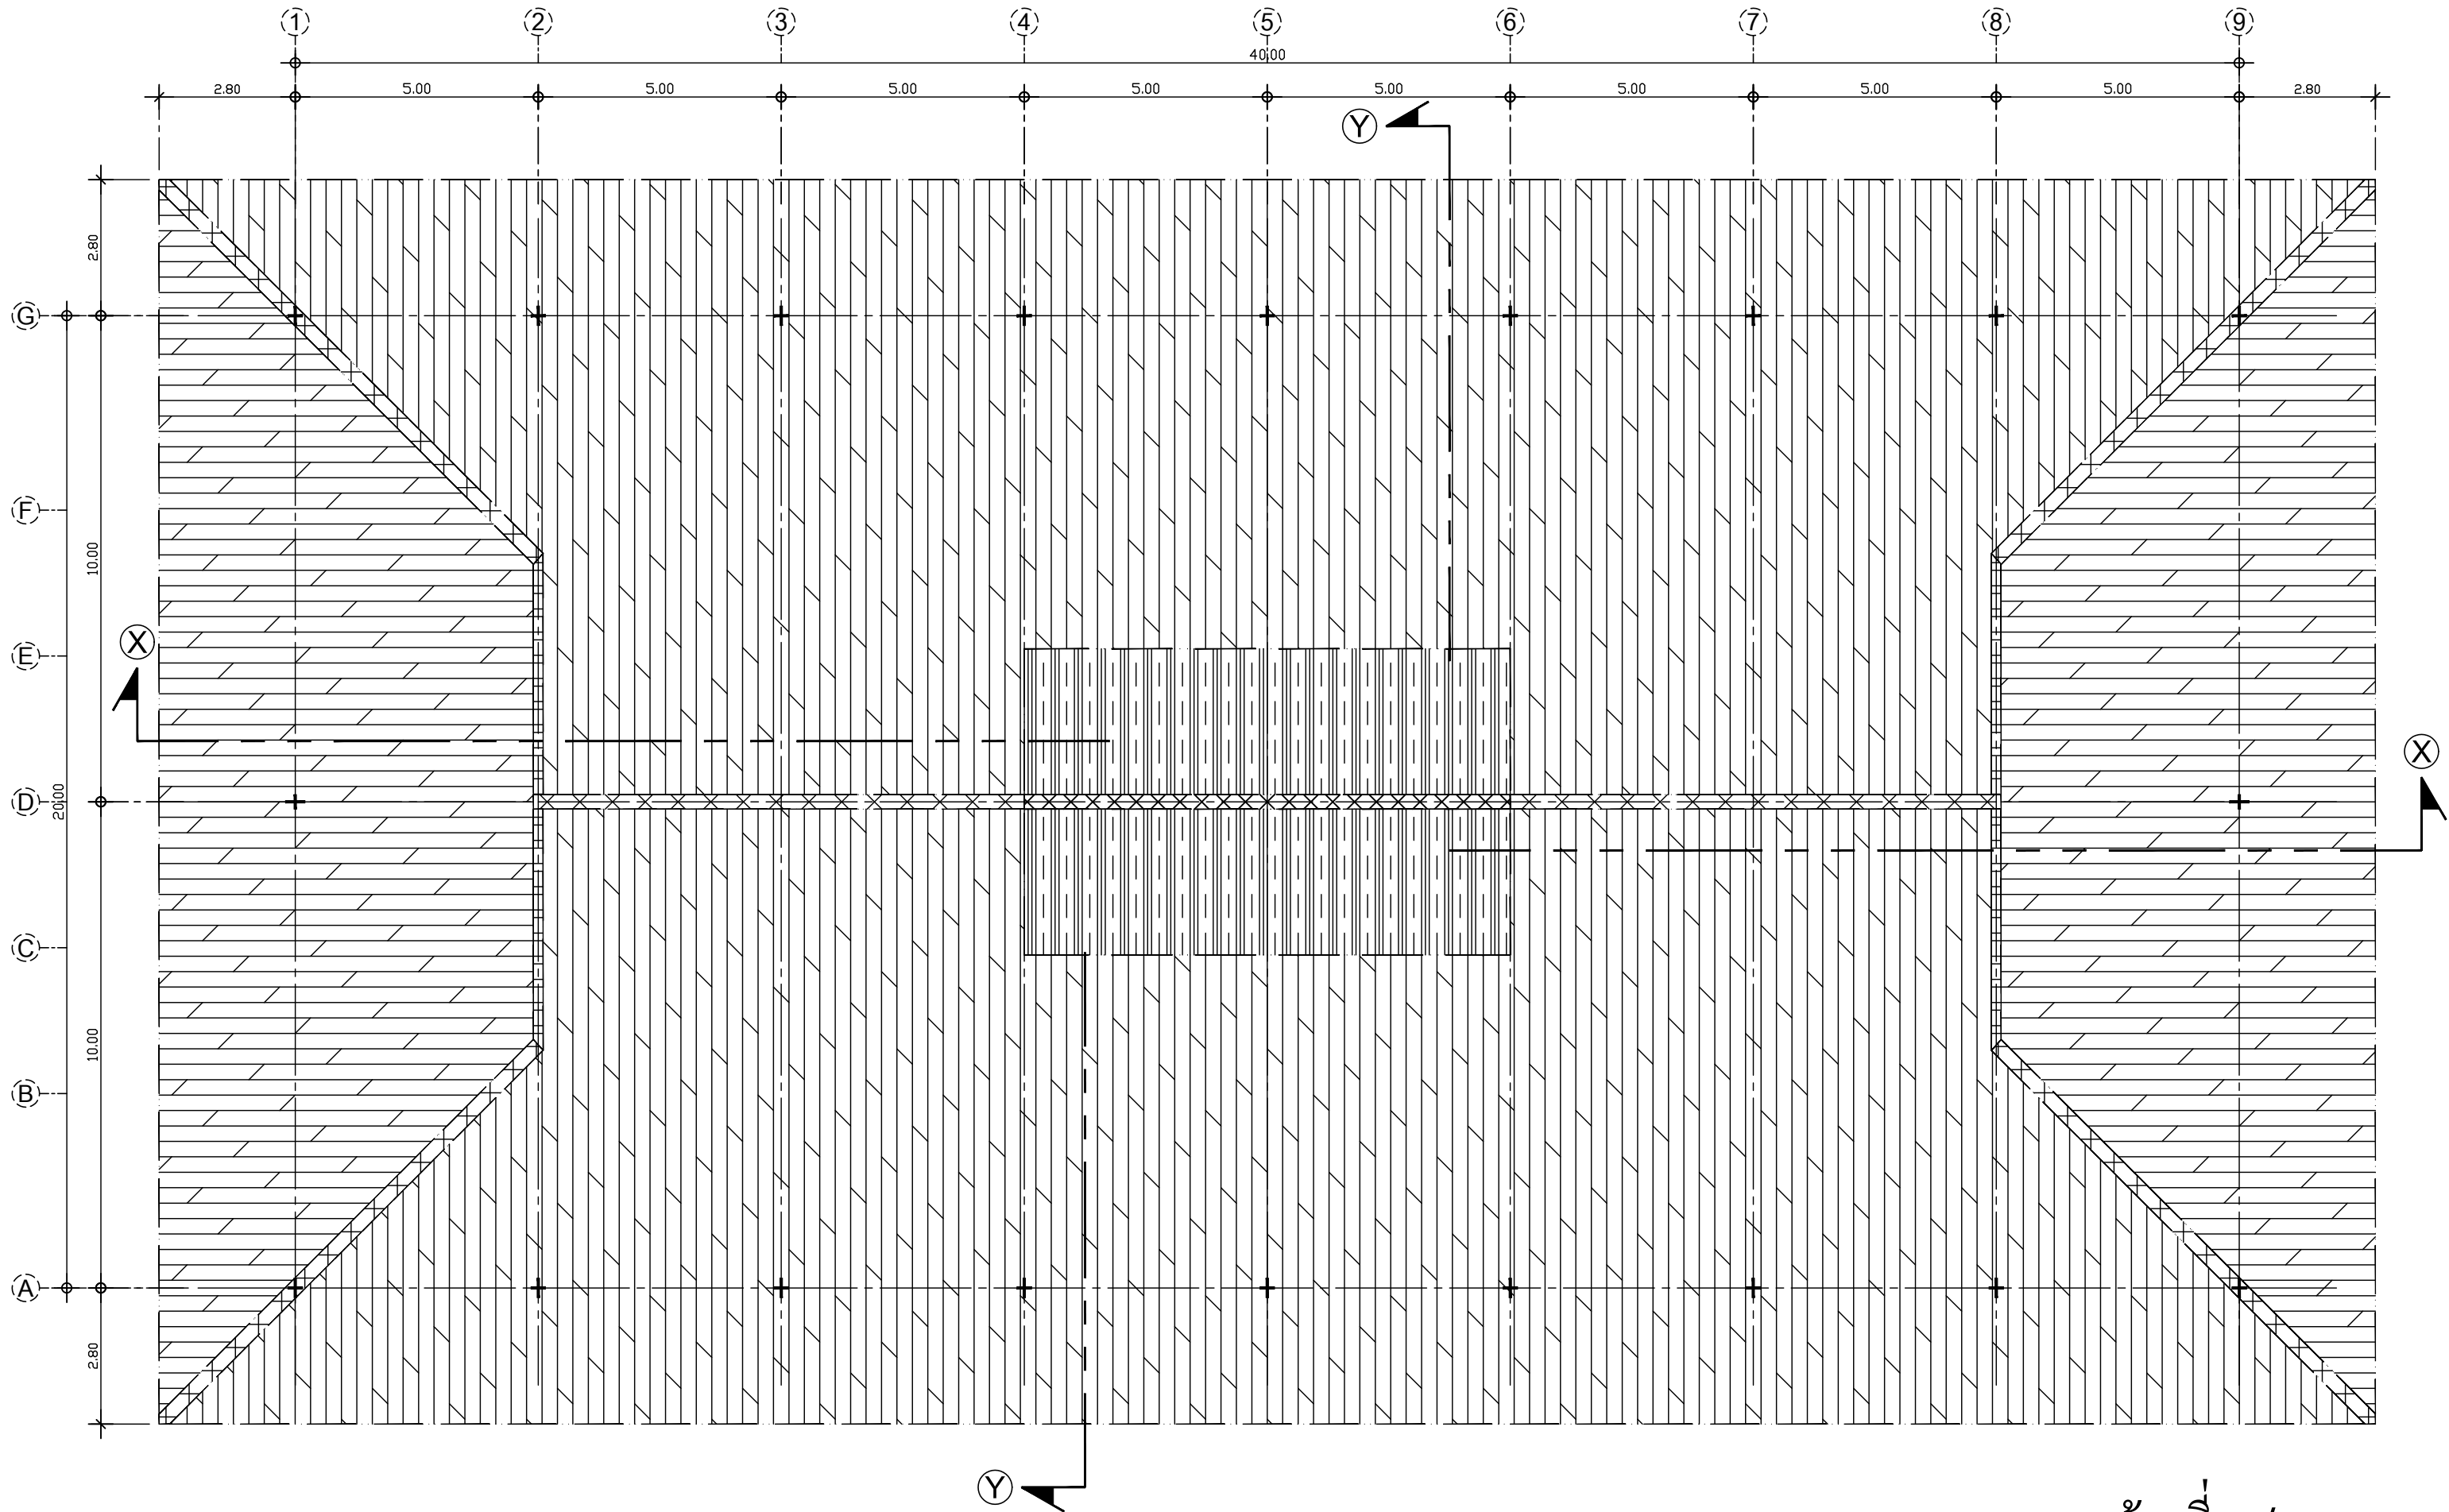


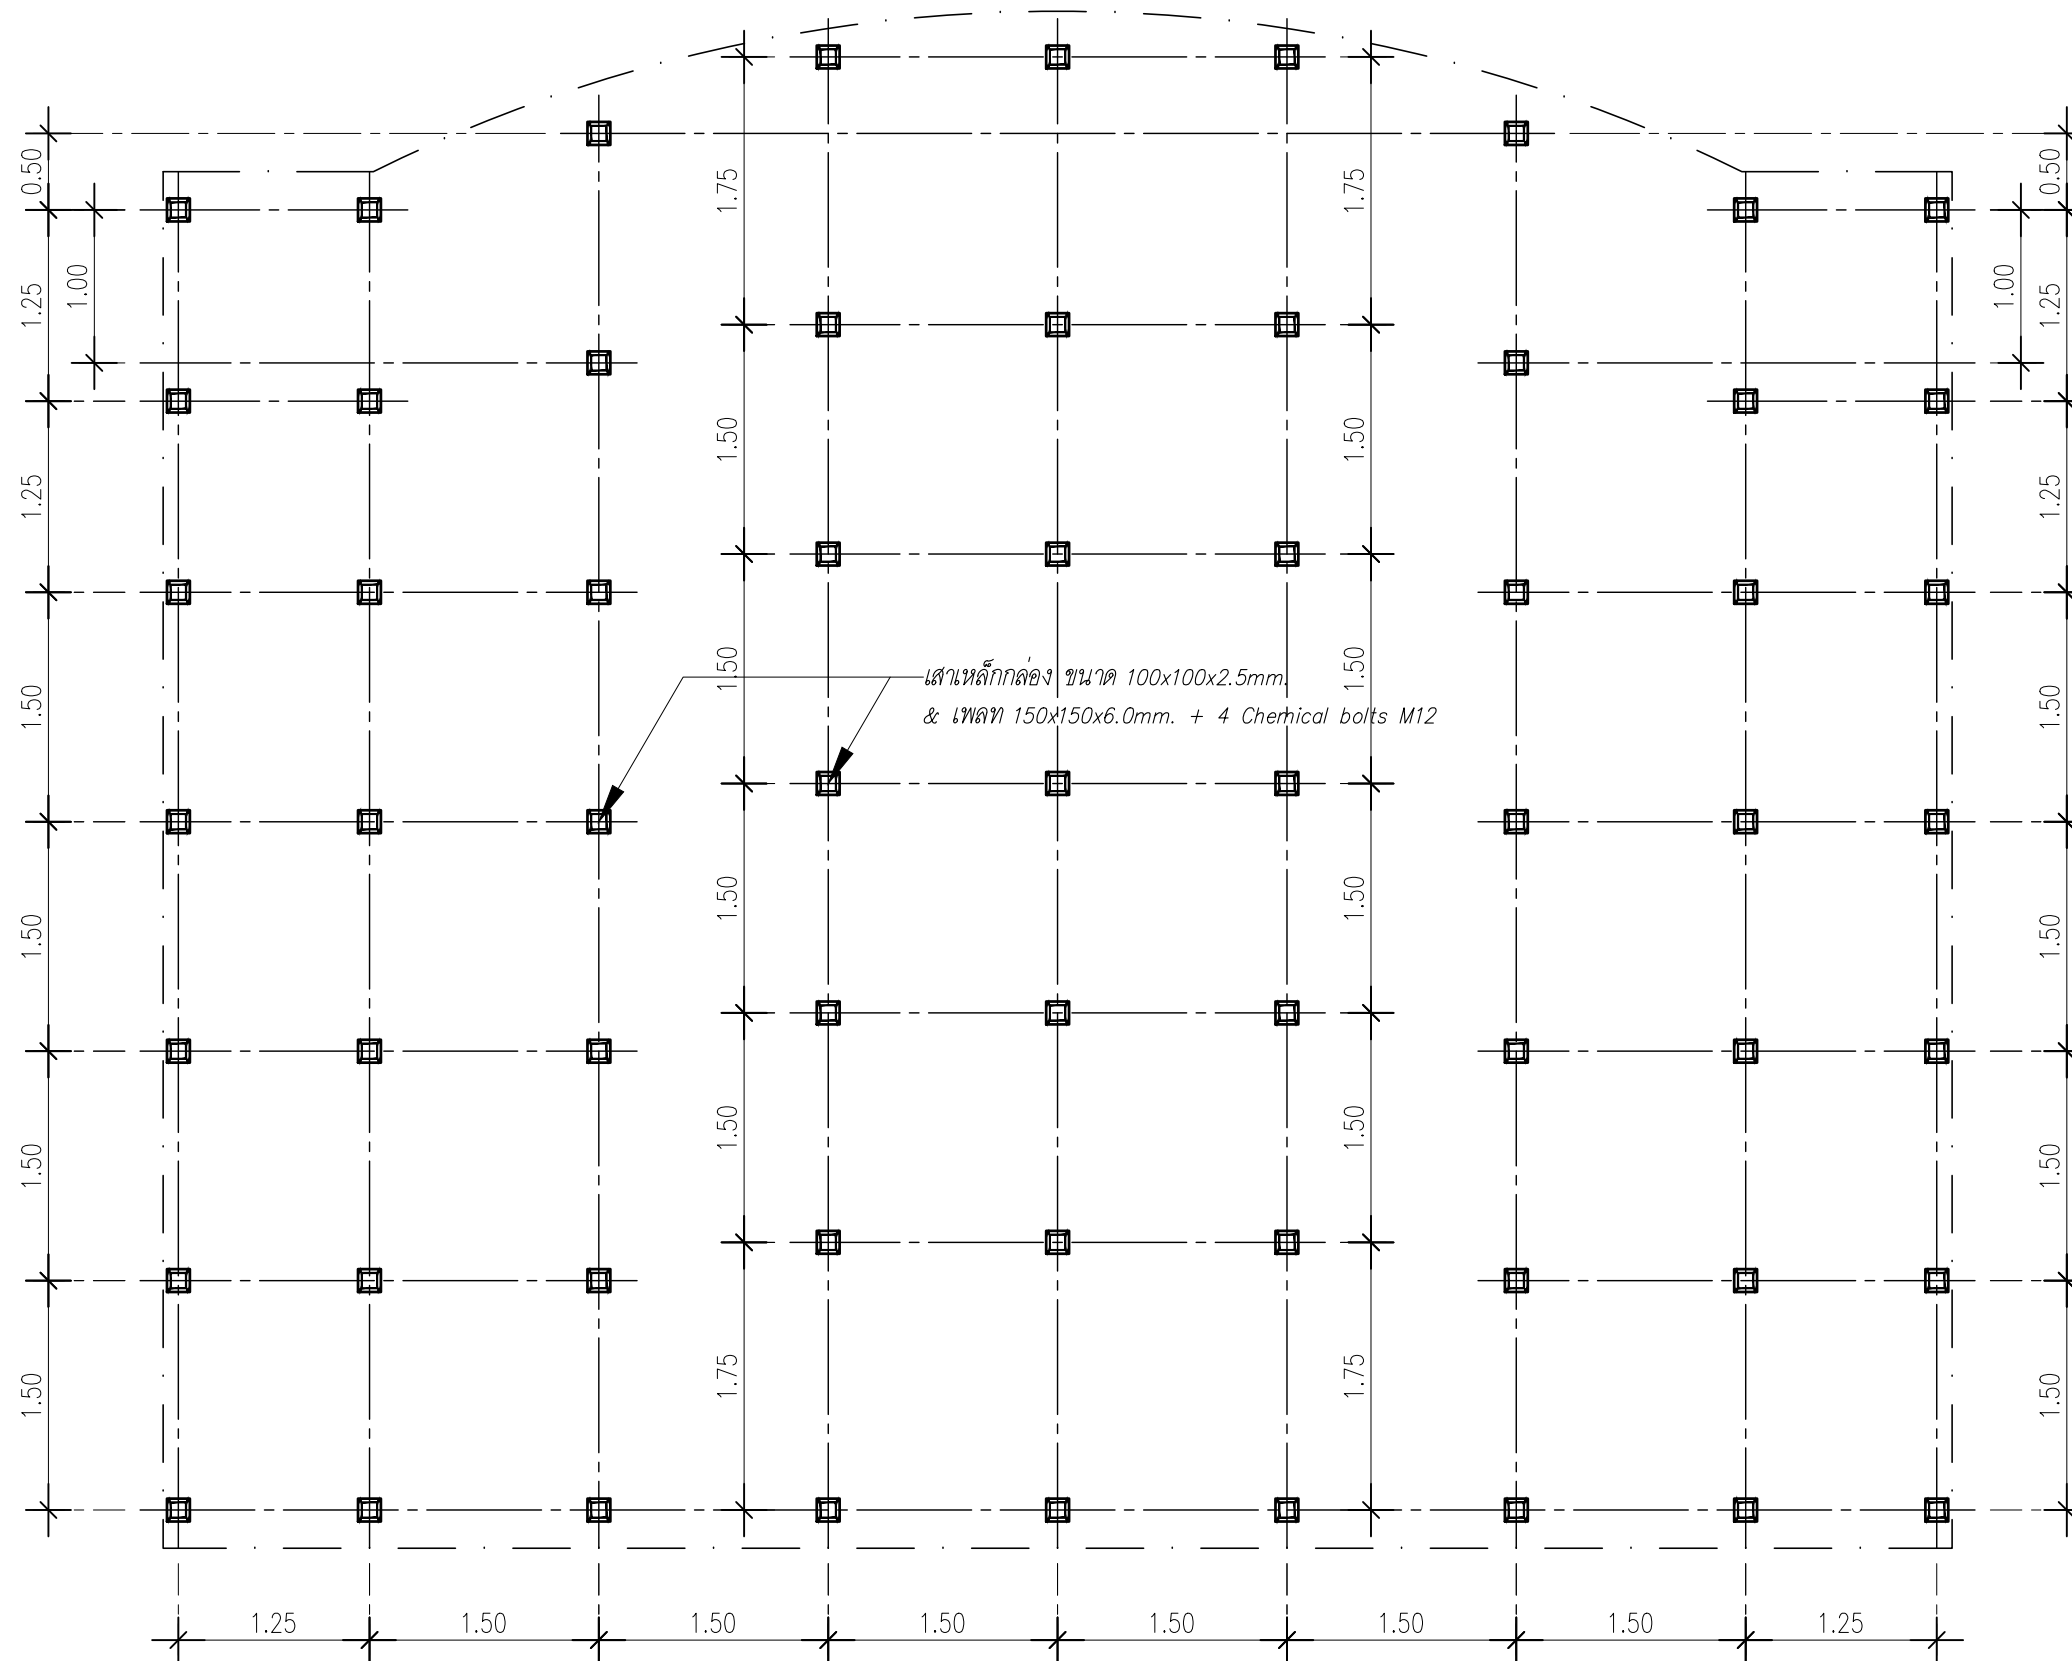

แบบขยายโครงสร้างเสาเวที

SCALE


1 : 50

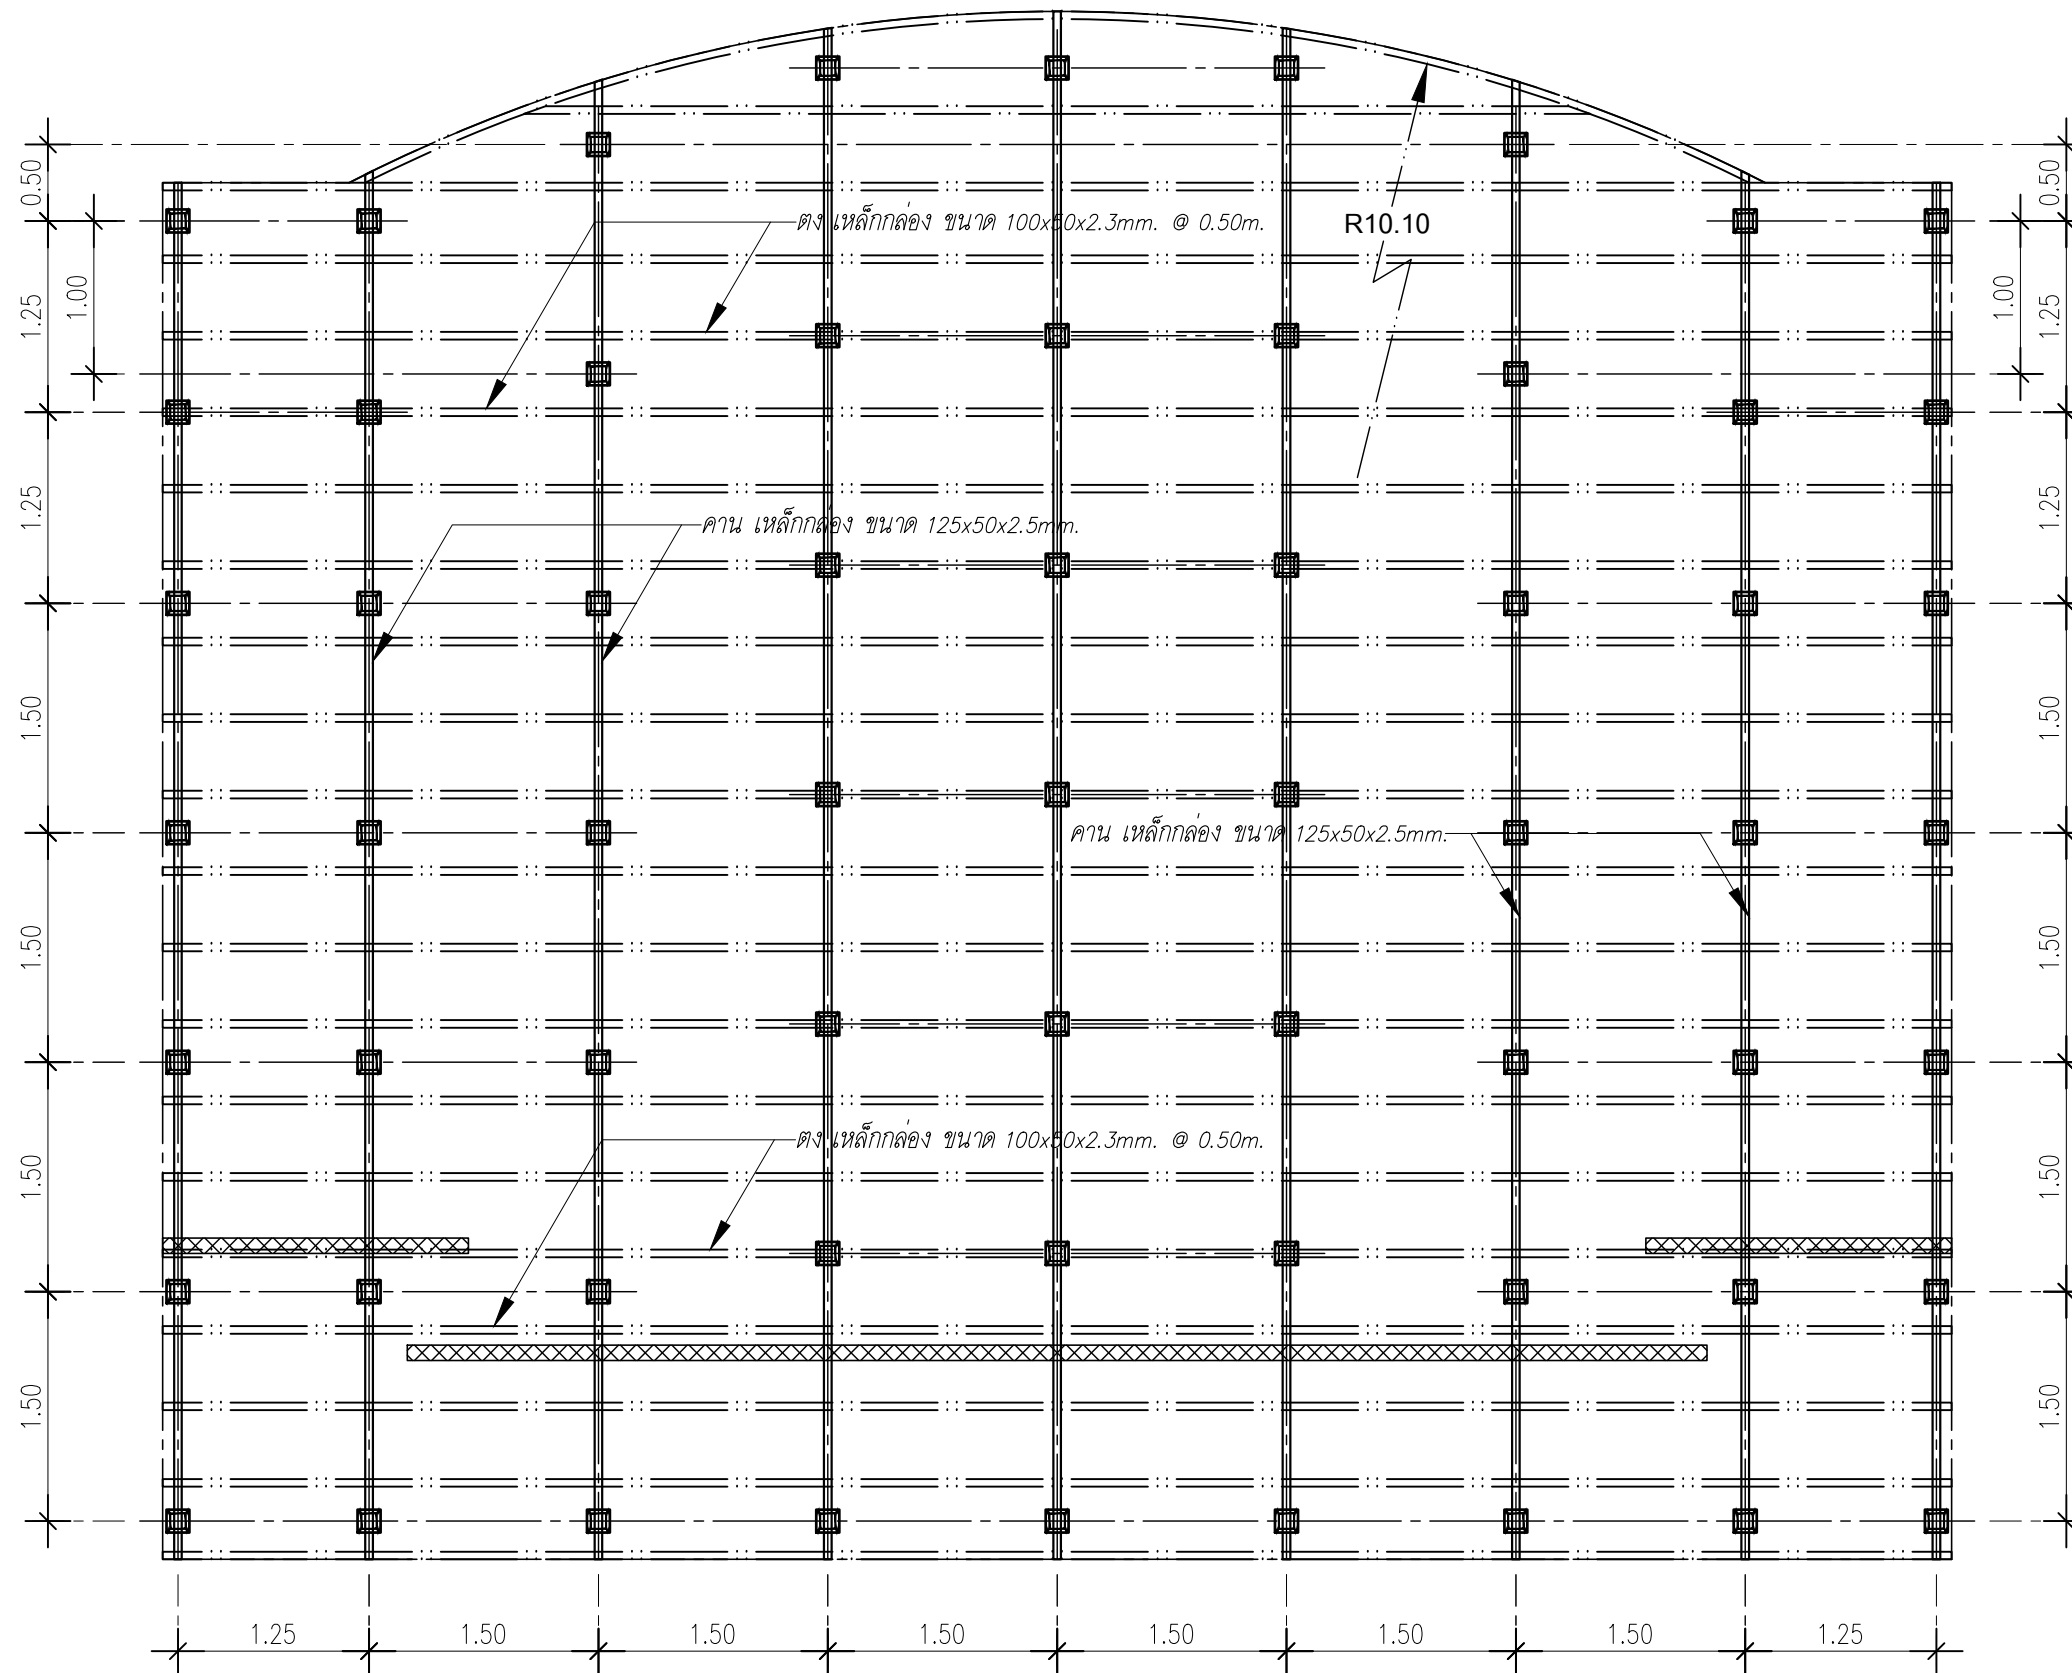

แบบขยายโครงสร้างพื้นเวที

SCALE


1 : 50

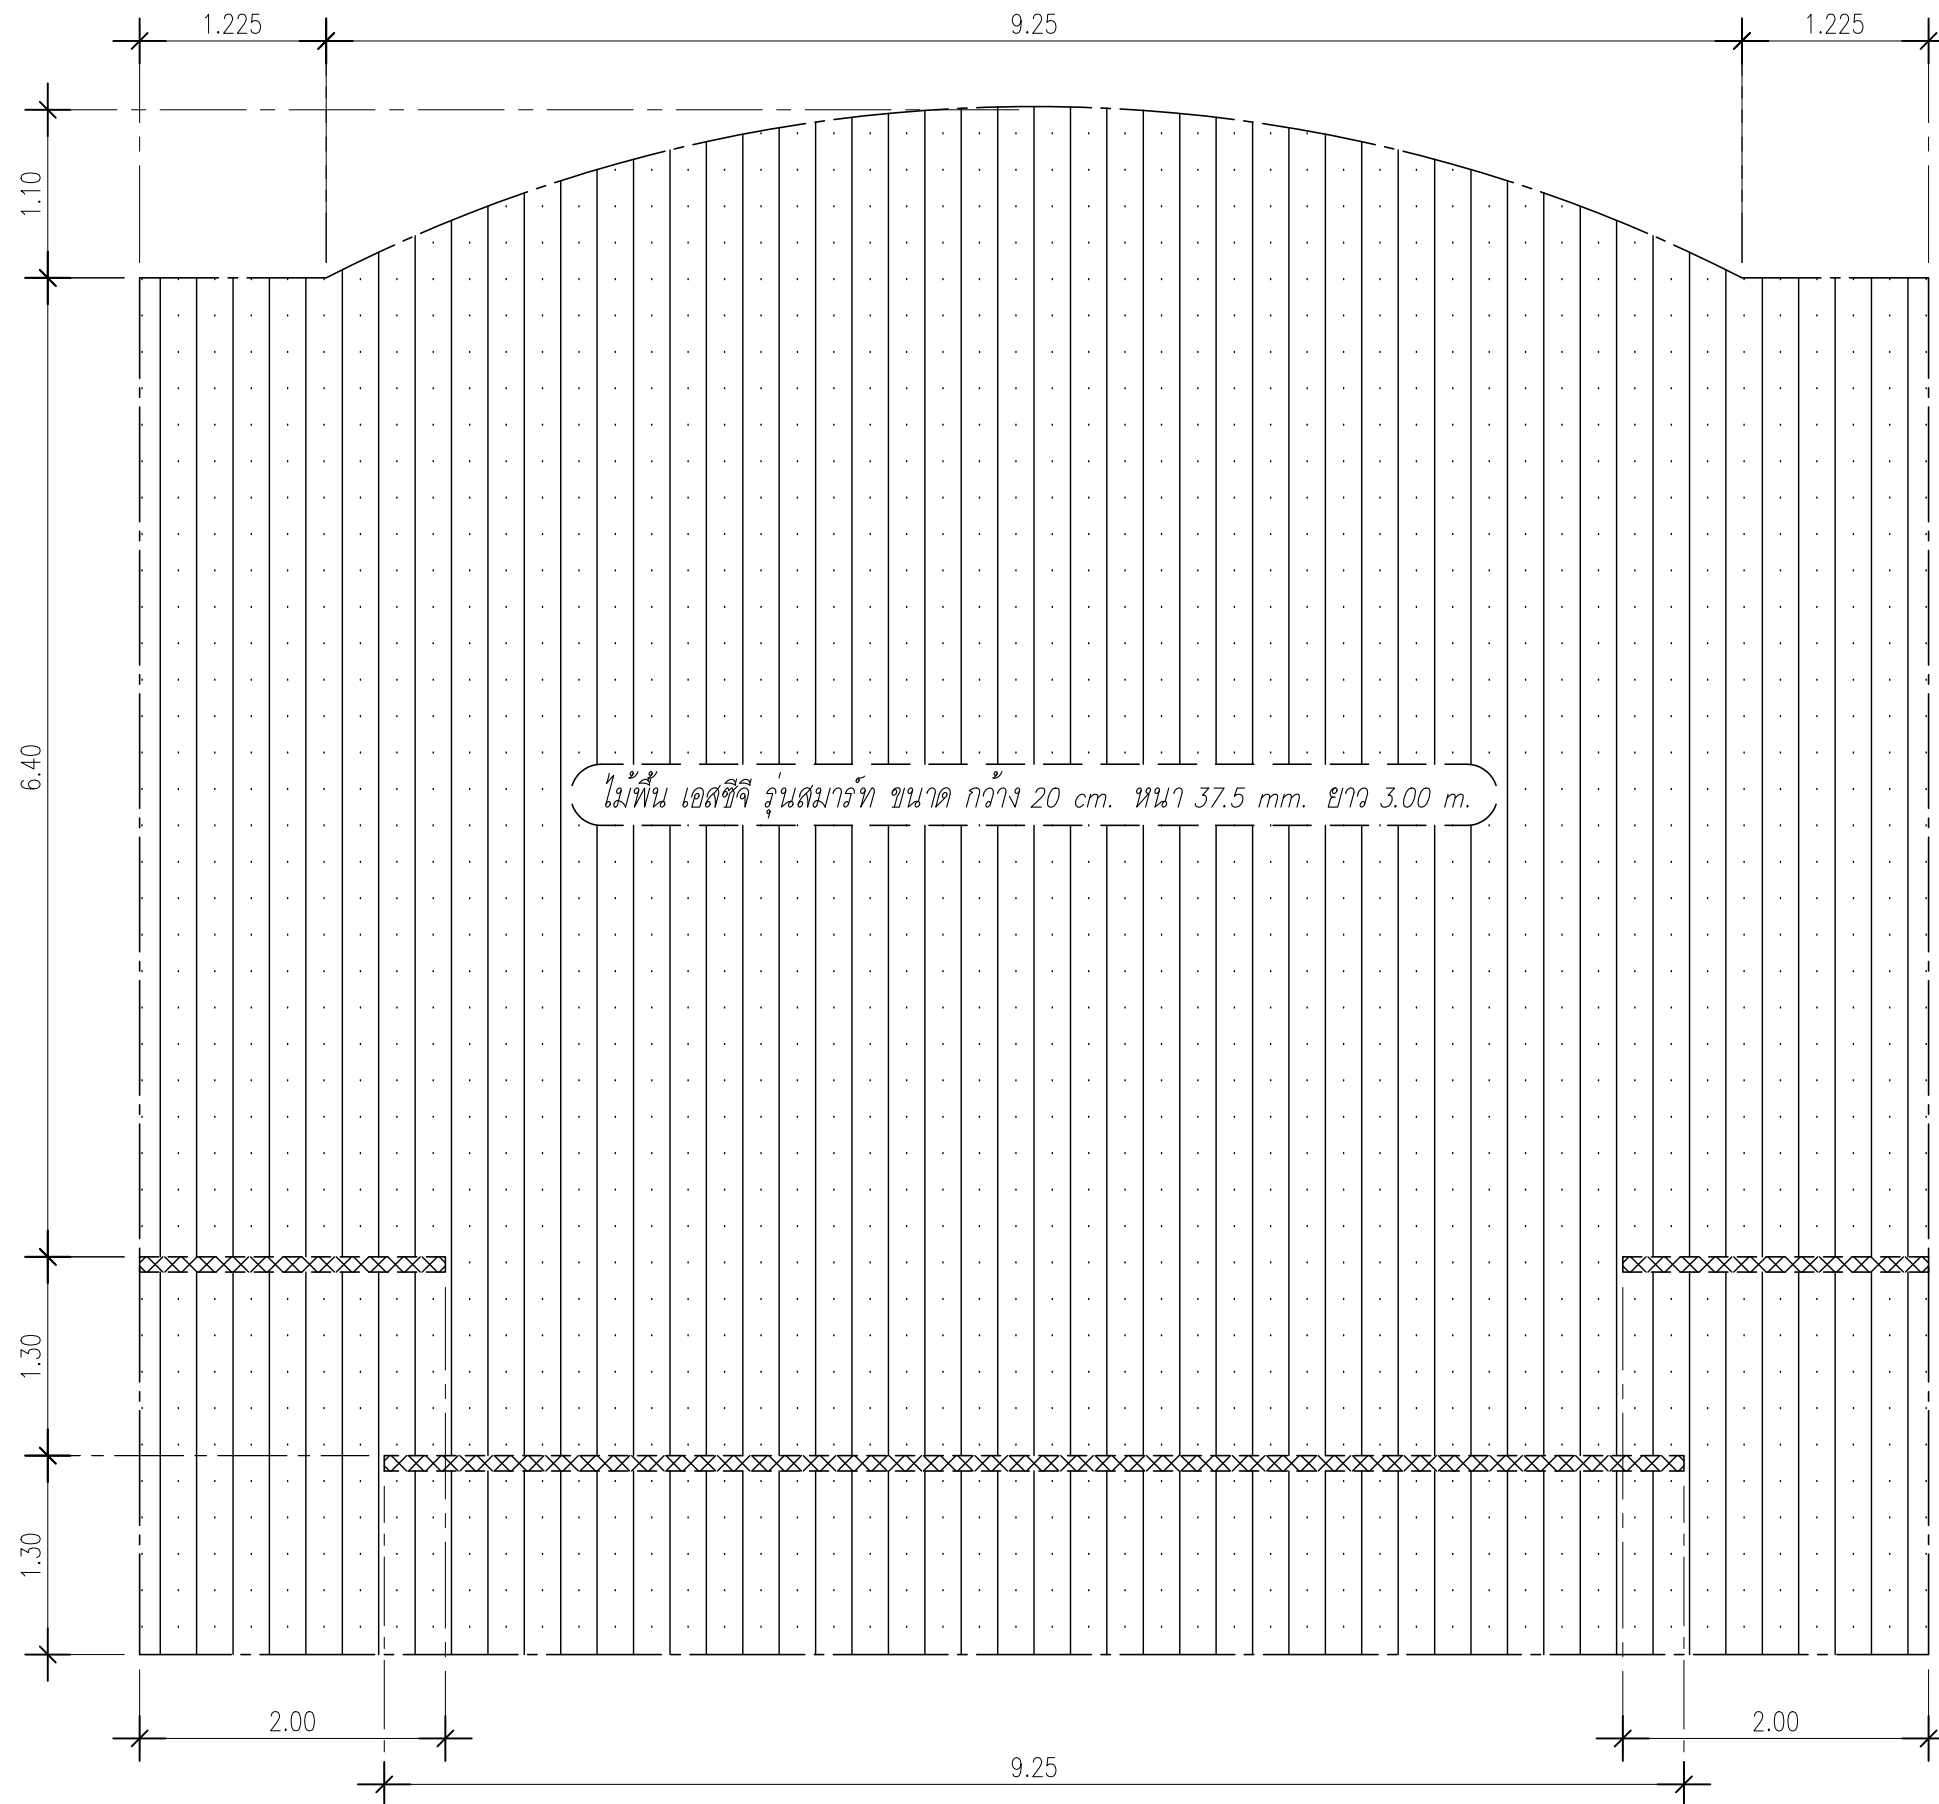

แบบขยายไม้เทียมปูพื้นเวที

SCALE

1 : 50

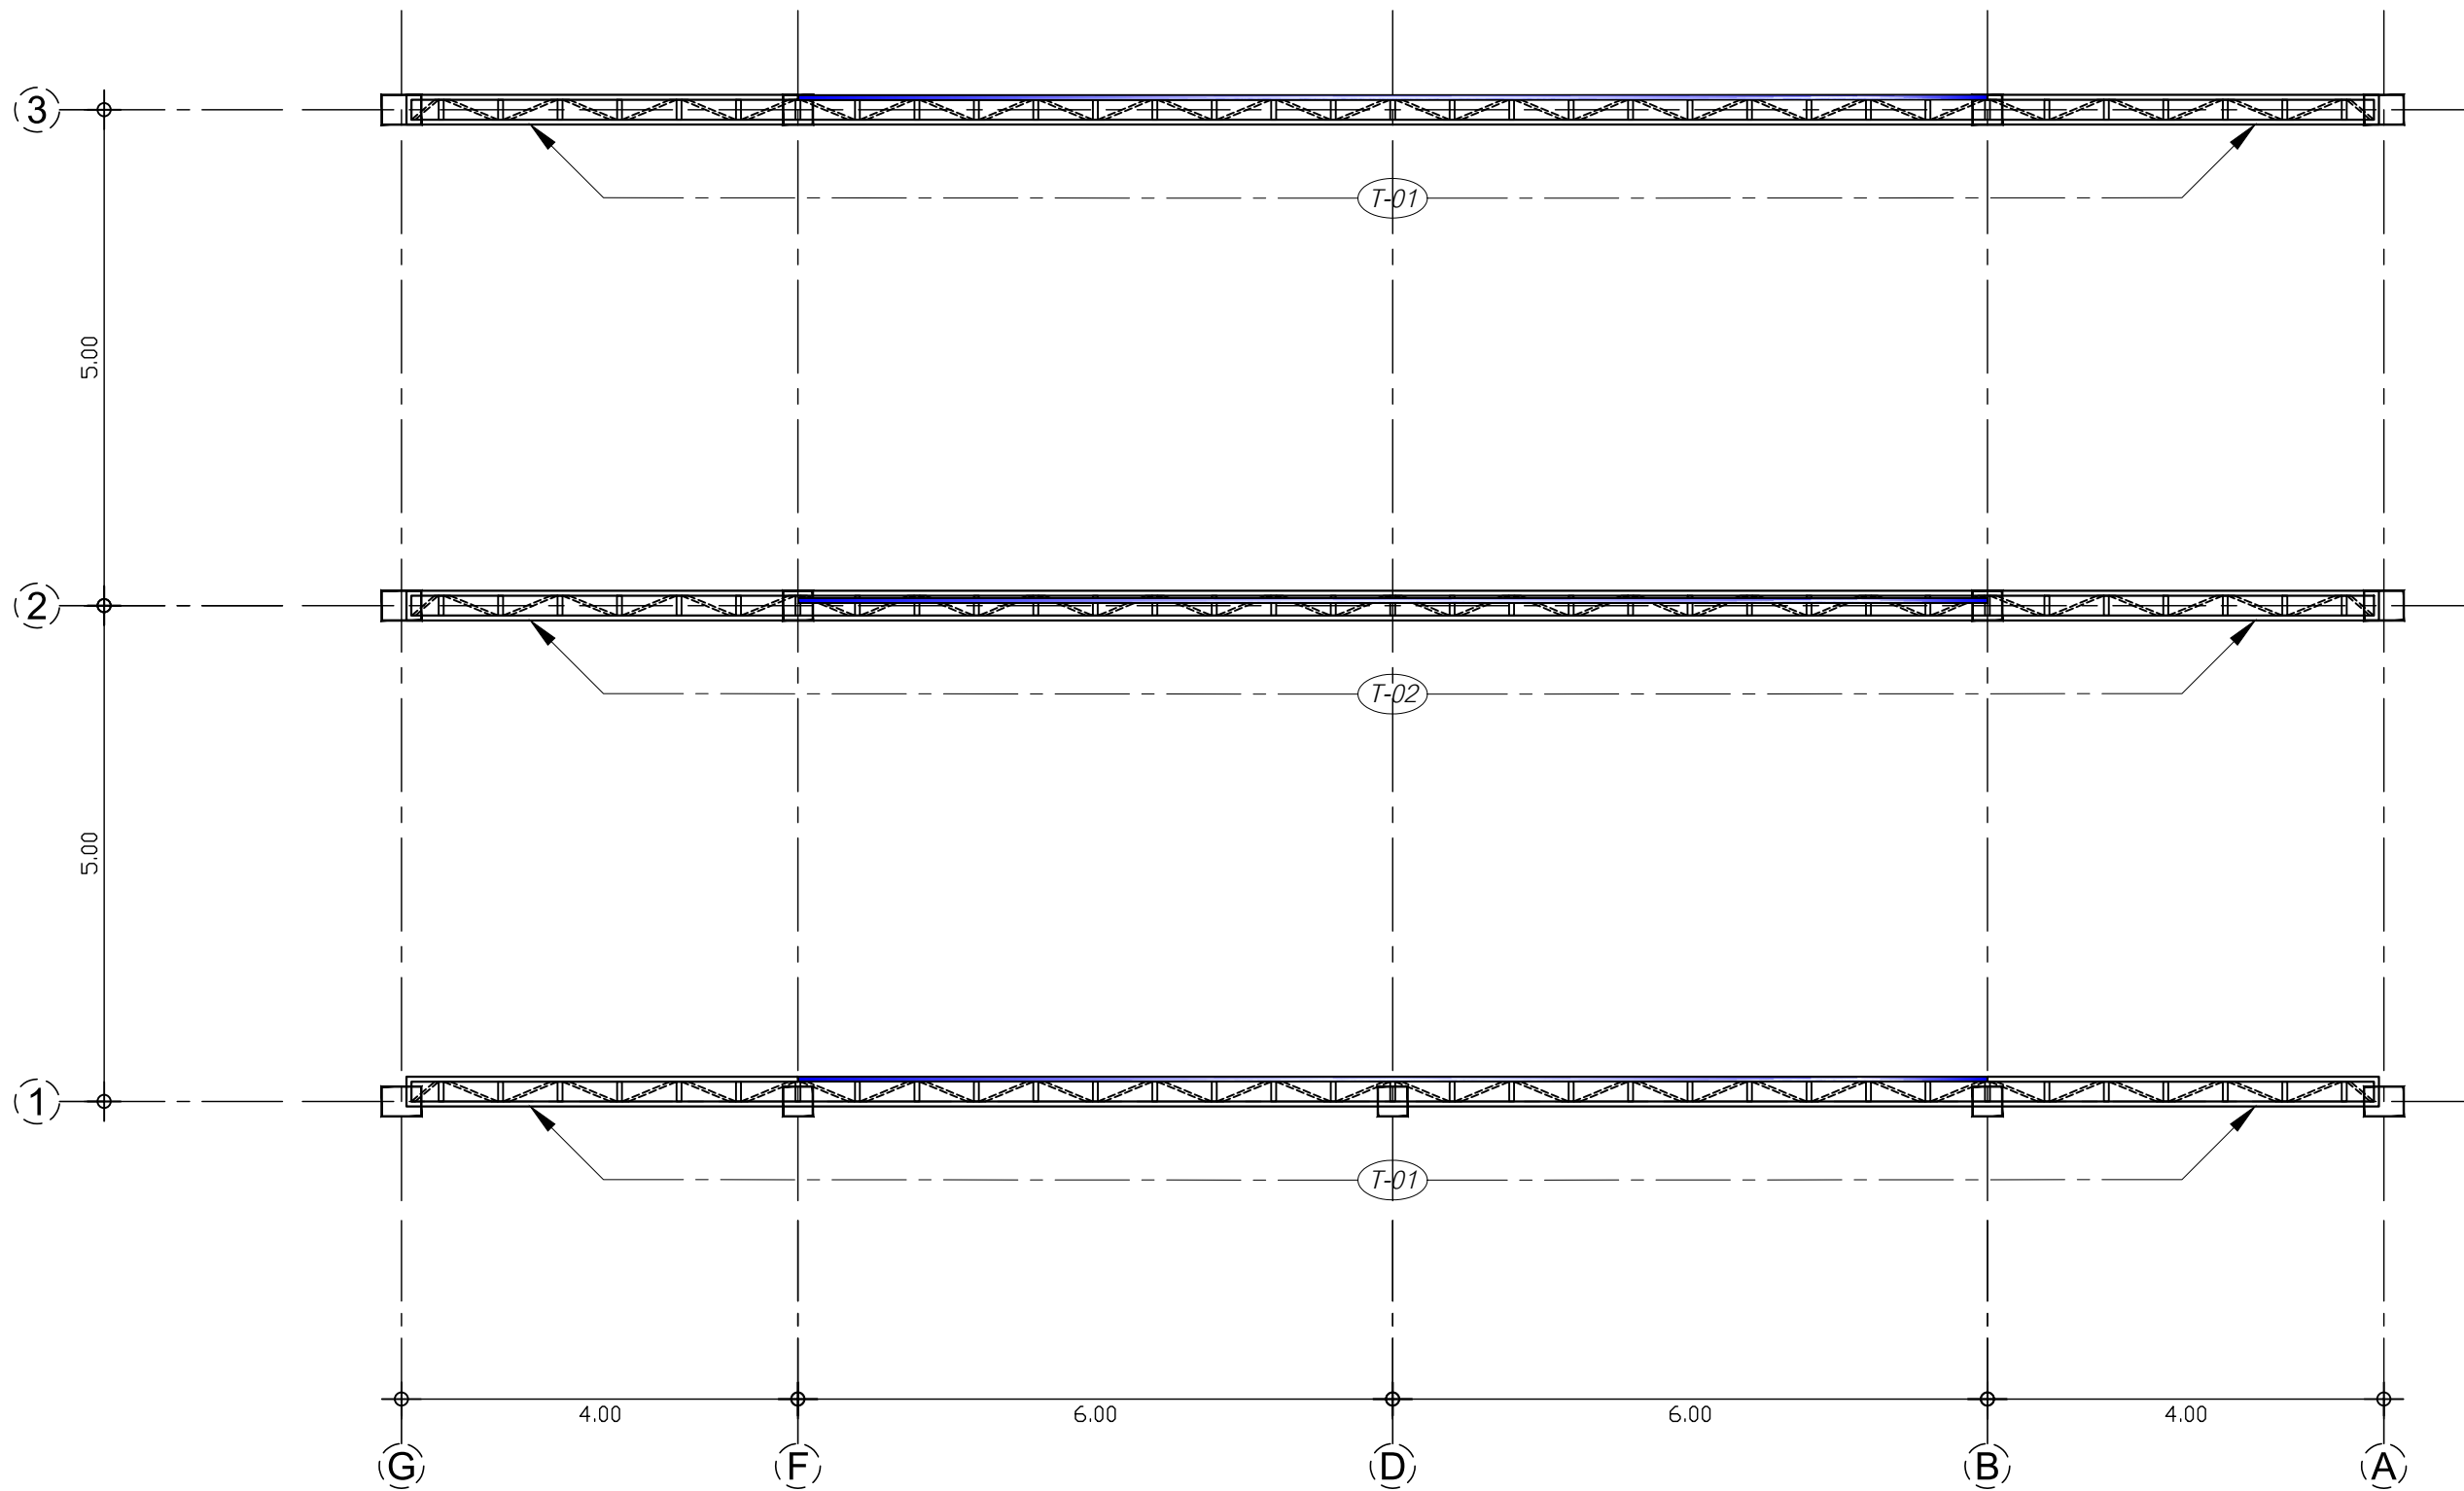


แบบขยายโครงหลังคา เวกี 01

SCALE

1 : 75

หน้าที่ 8/10




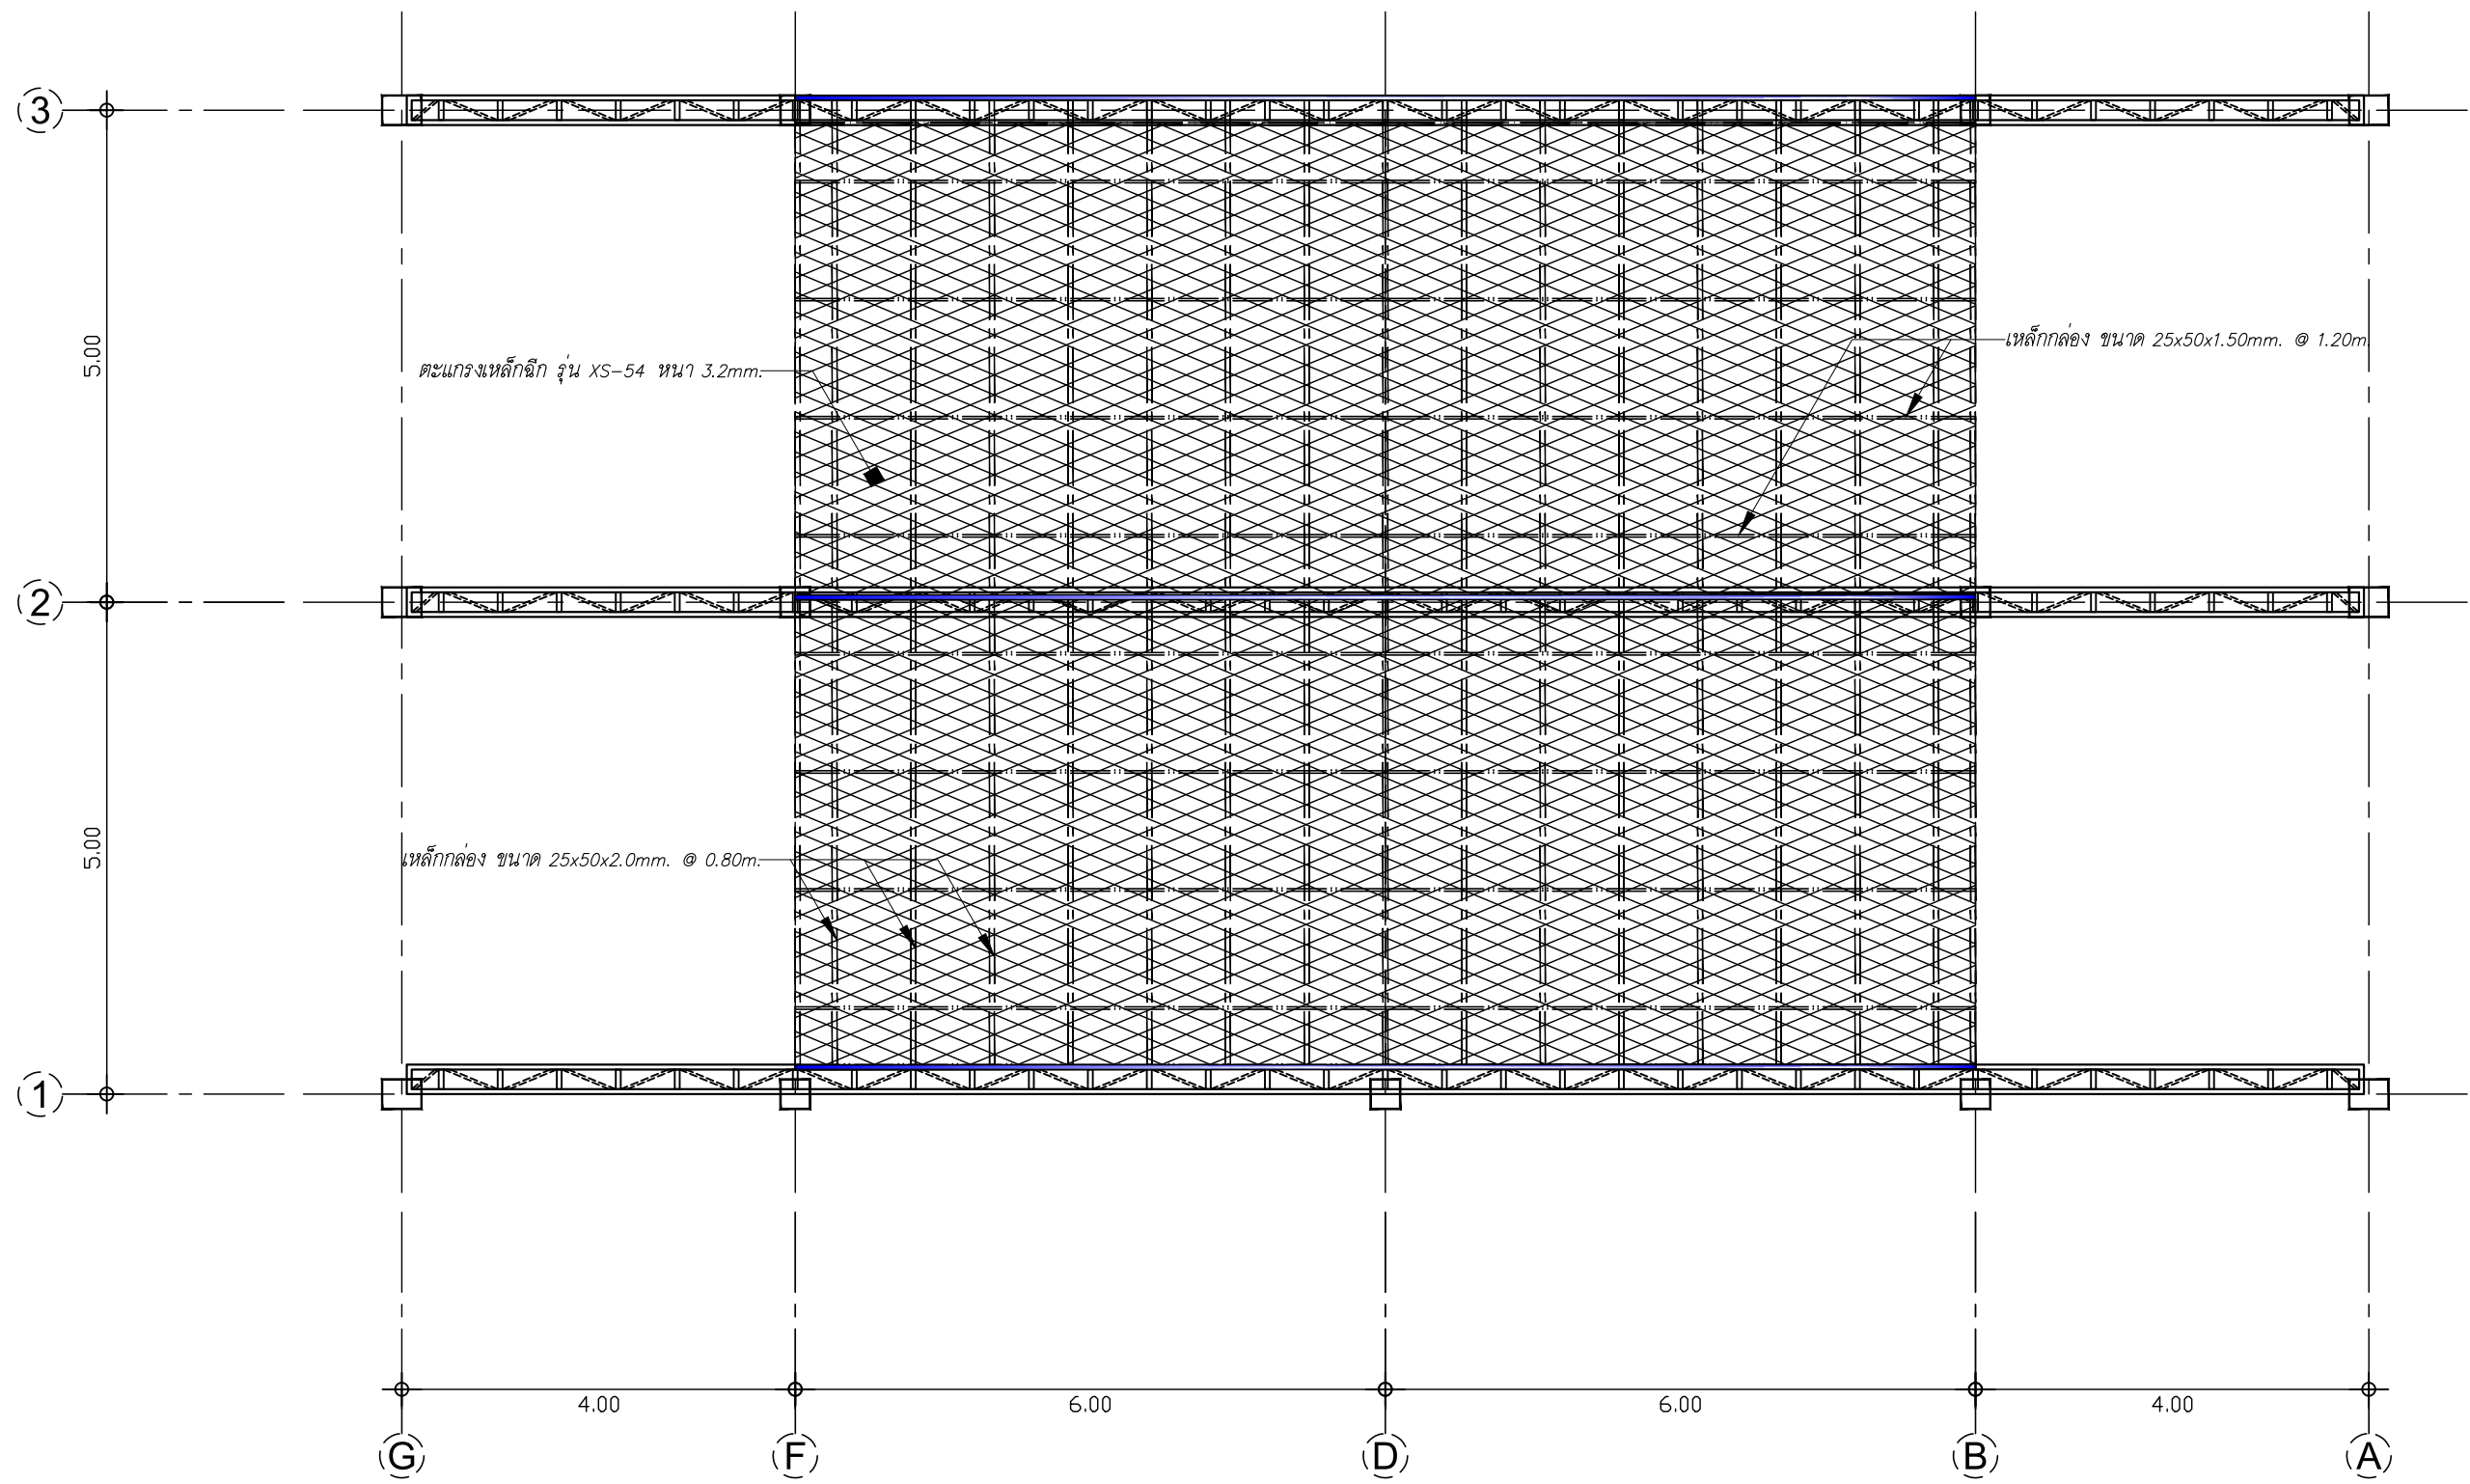

แบบขยายโครงหลังคา เเวที 02


SCALE

1 : 75

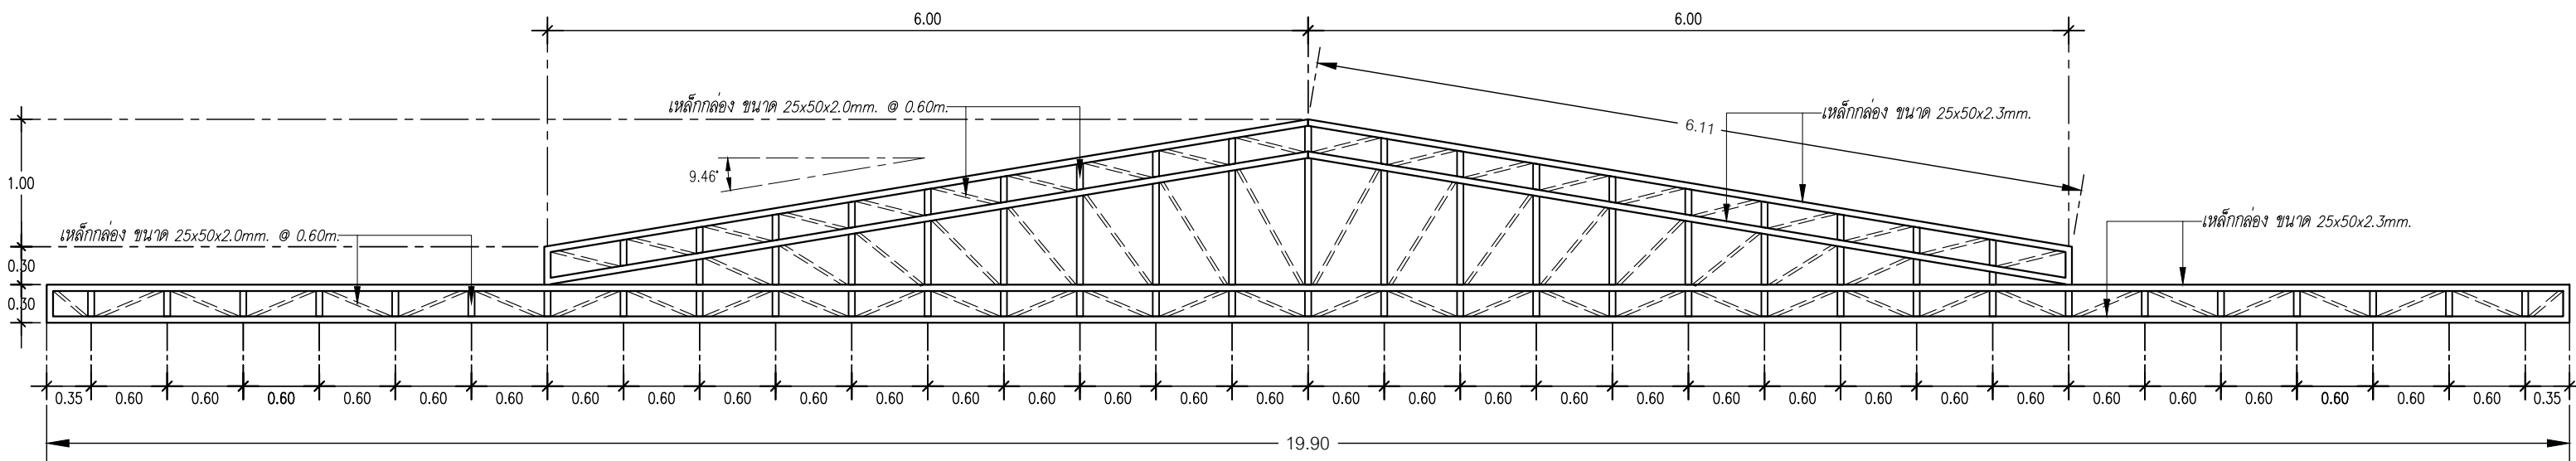

แบบขยาย T - 01

SCALE 1 : 50

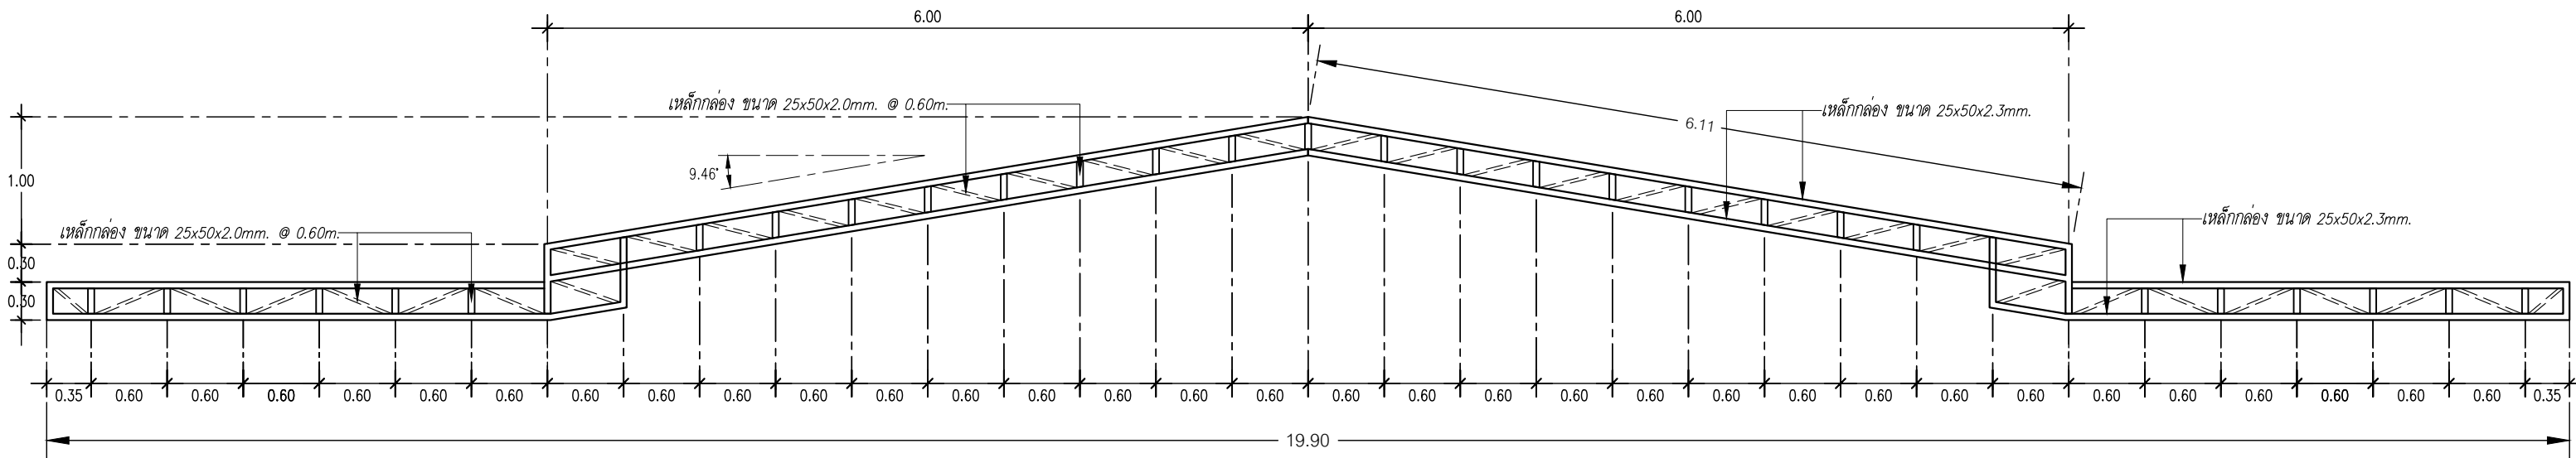

แบบขยาย T - 02

SCALE 1 : 50