



รูปตัด 1
มาตราส่วน 1 : 100
A-10

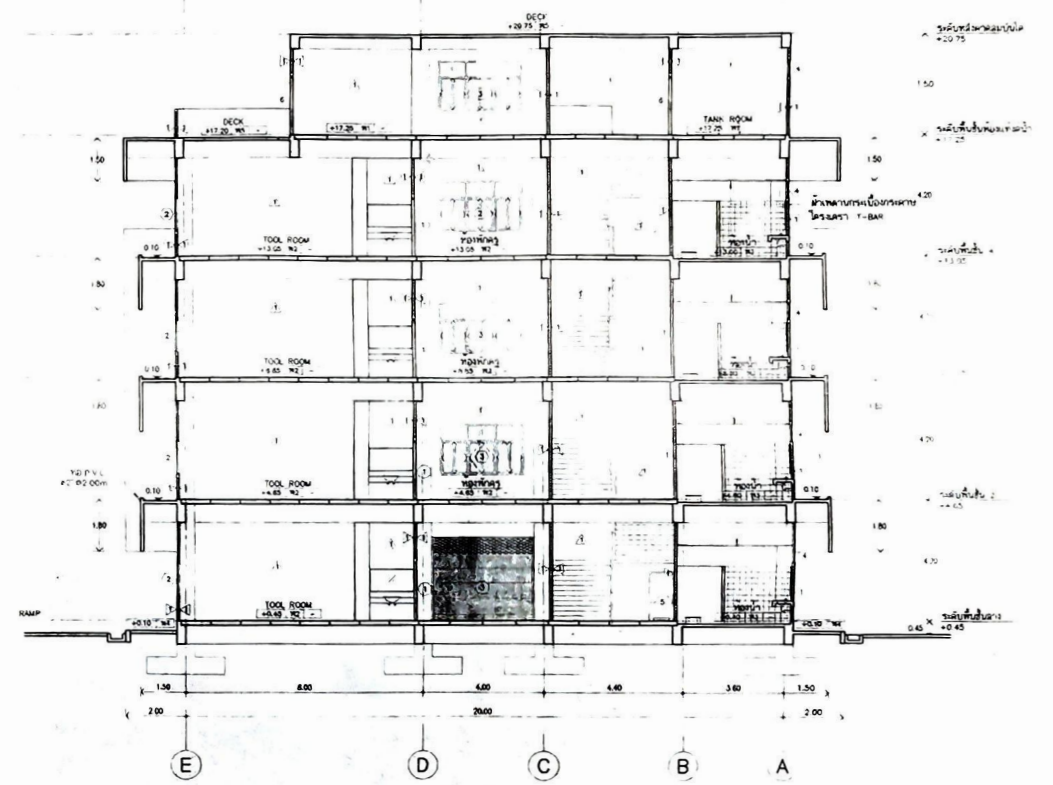

รูปตัด 2
มาตราส่วน 1 : 100
A-10


| | | | | |
|---|--------------|---|--------------|--------------|

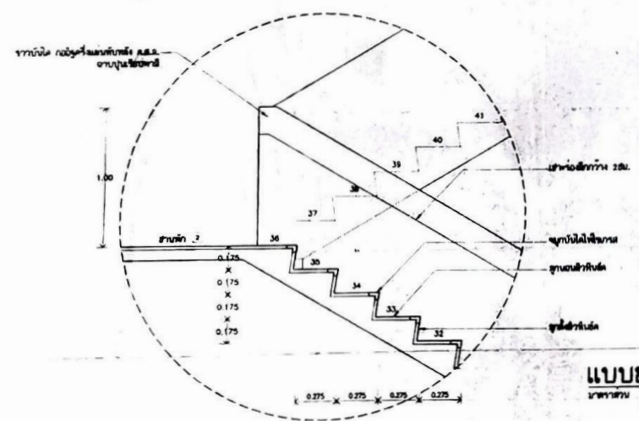

รูปตัด 3
ขนาดจริง 1:100

แบบขยายบันได
ขนาดจริง 1:20


| | | |
|-----------------------------|--|-----------------------------|
| | หมายเหตุ อาคาร 4 ชั้น 4,000 ม ² ขนาด 20.00 x 30.00 | |

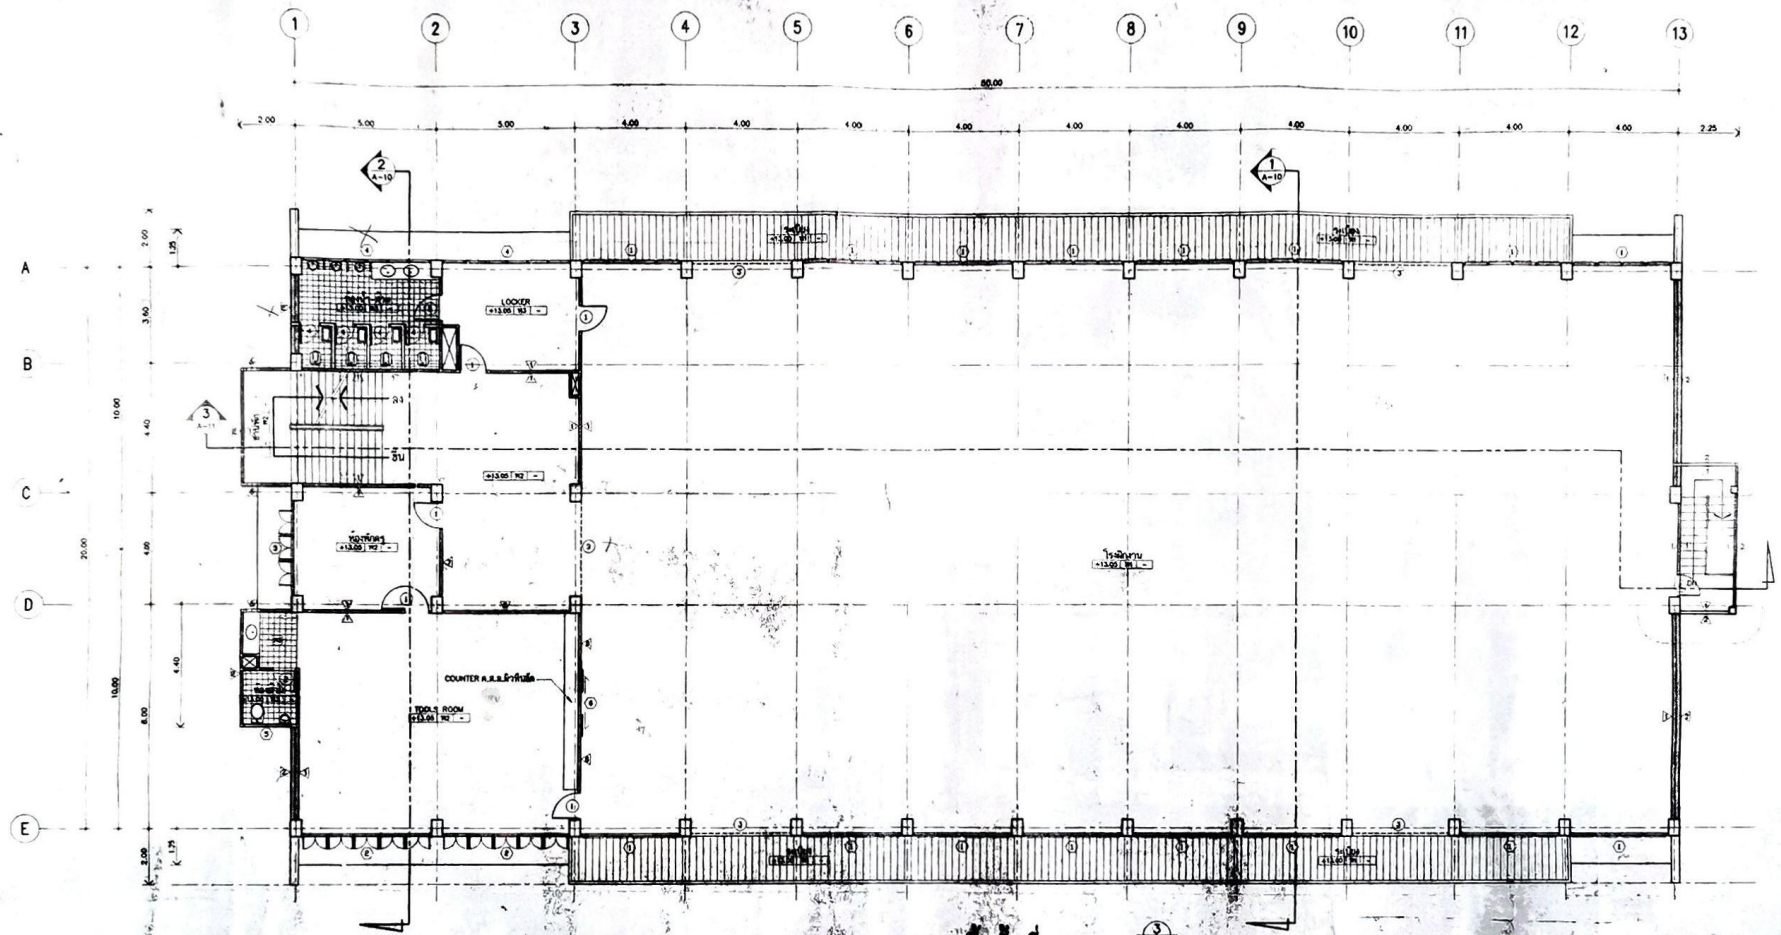

แปลนพื้นที่ 4
โถงบันได 1:100




| | | | |
|----------------------------|---|----------------------------|-------------------------|

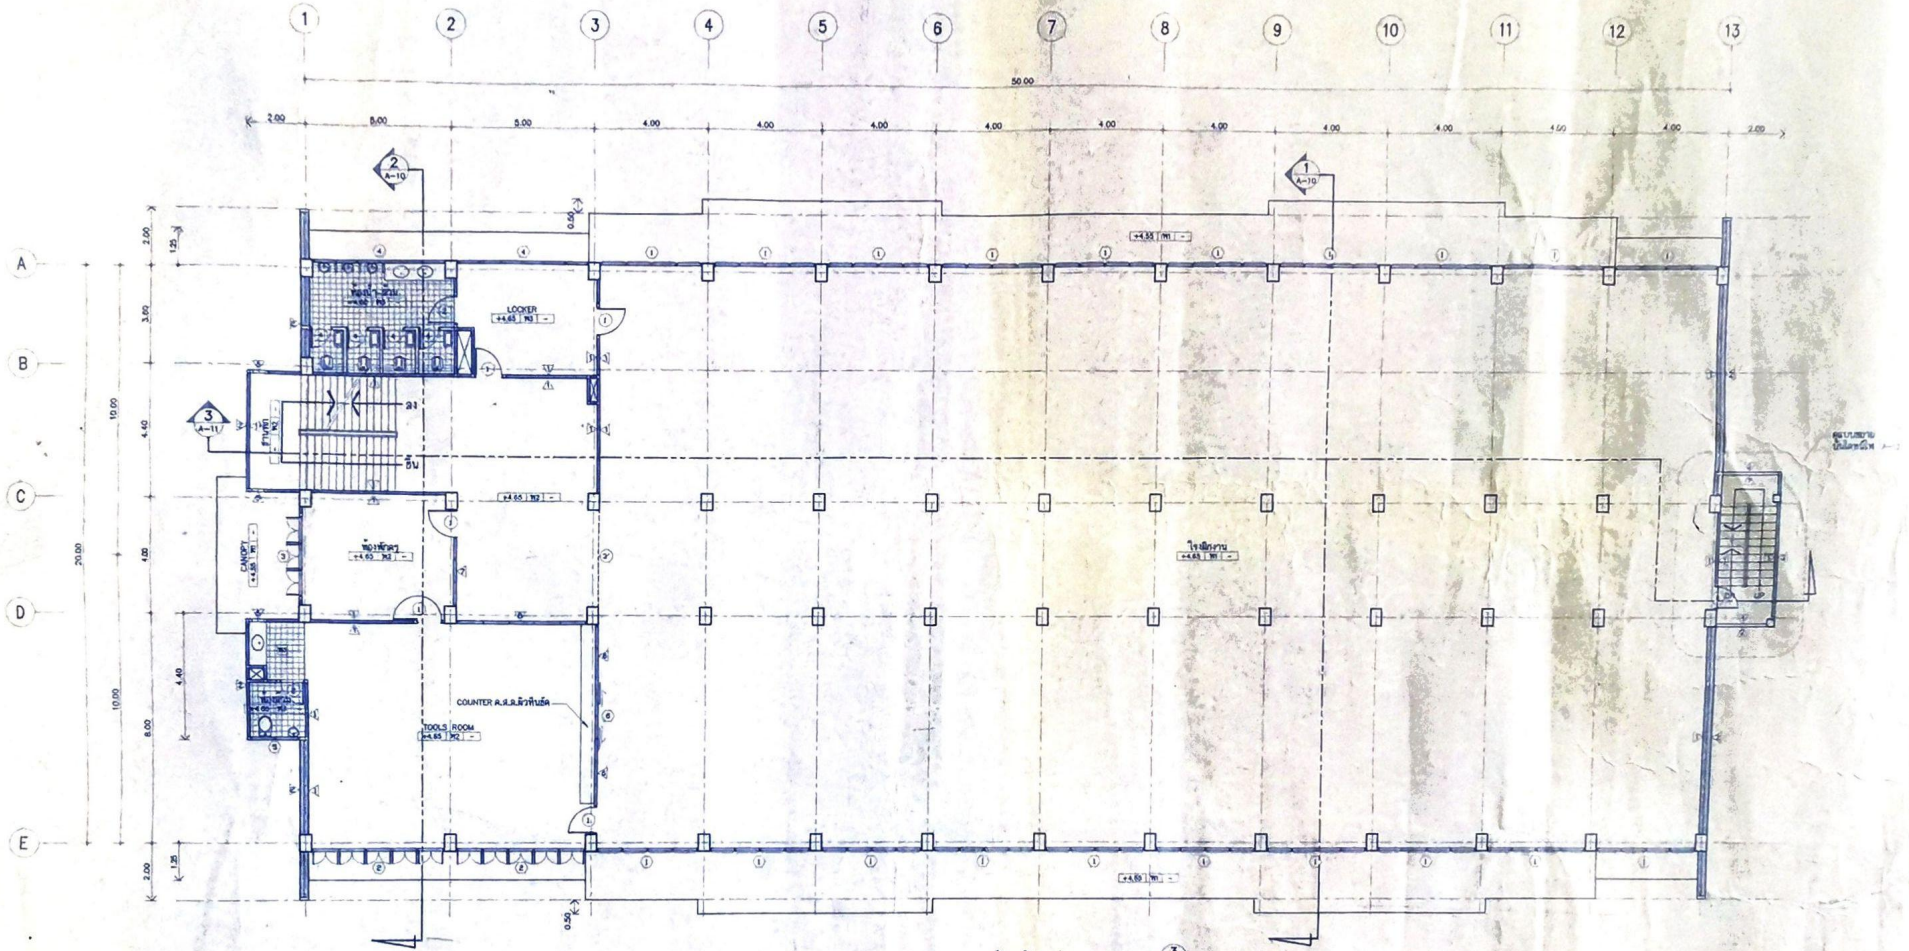

แปลนพื้นที่ 2
มาตราส่วน 1 : 100




| | | |
|---|---------------------------------|---------------------------------|

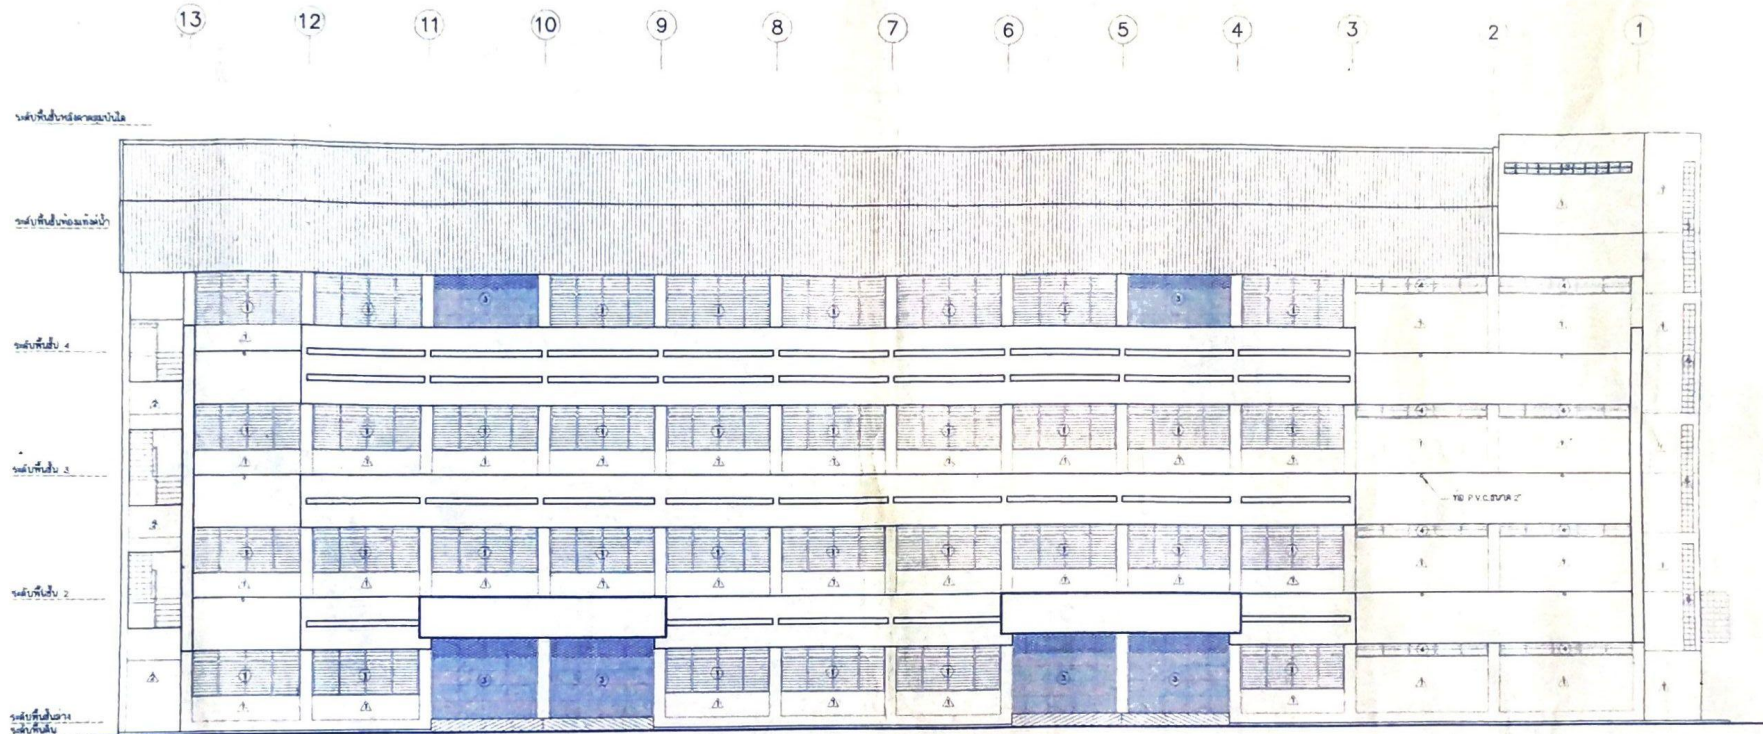


รูปด้านหลัง
มาตราส่วน 1:100

| | | |
|------------------|-------------|--|

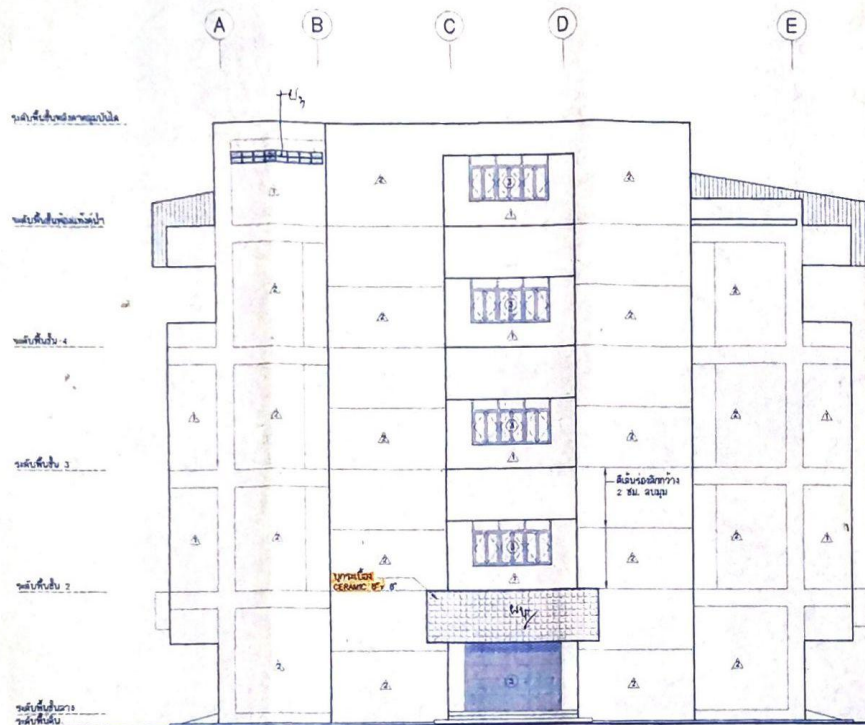

รูปด้านข้าง
มาตราส่วน 1 : 100
A-08

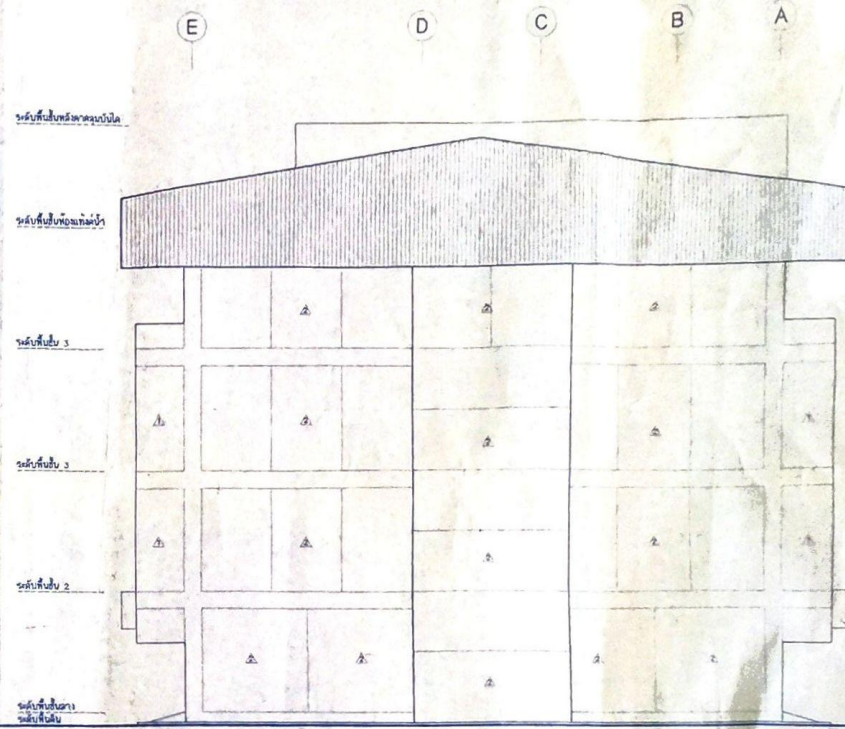

รูปด้านข้าง
มาตราส่วน 1 : 100
A-08

| | |
|---------------------------|--|
